

COMUNE DI SAN MAURO CILENTO
COMUNE DI SERRAMEZZANA
Provincia di Salerno

COMUNE DI CAPOFILA: SAN MAURO CILENTO

- PROGETTO ESECUTIVO -

MIGLIORAMENTO DELL'EFFICIENZA FUNZIONALE E MESSA
IN SICUREZZA DELLA VIABILITA' INTERCOMUNALE TRA I
COMUNI DI SAN MAURO CILENTO E SERRAMEZZANA

ELABORATI:

- SEZIONI TRASVERSALI

Tav.6

Data: Luglio 2019

Studio Tecnico Perrotta



Officina dell'Ingegneria

Via A. Aleardi, n. 62 - 84091 - Battipaglia (SA)

Tel. & Fax: 0828-305342

email: info@studiotecnicoperrotta.it

sito web: www.studiotecnicoperrotta.it


IL TECNICO

Ing. Massimo Perrotta




SEZIONI TRASVERSALI - TRATTO ARANCIO SC.1:200


S01

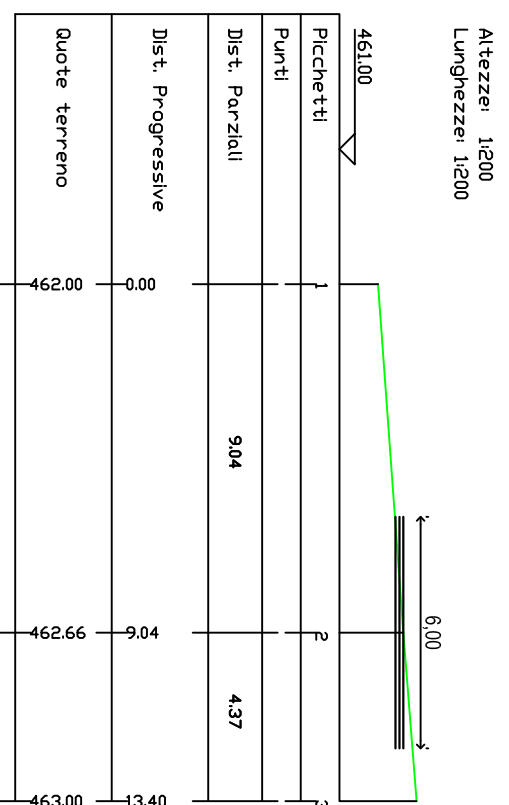


S03

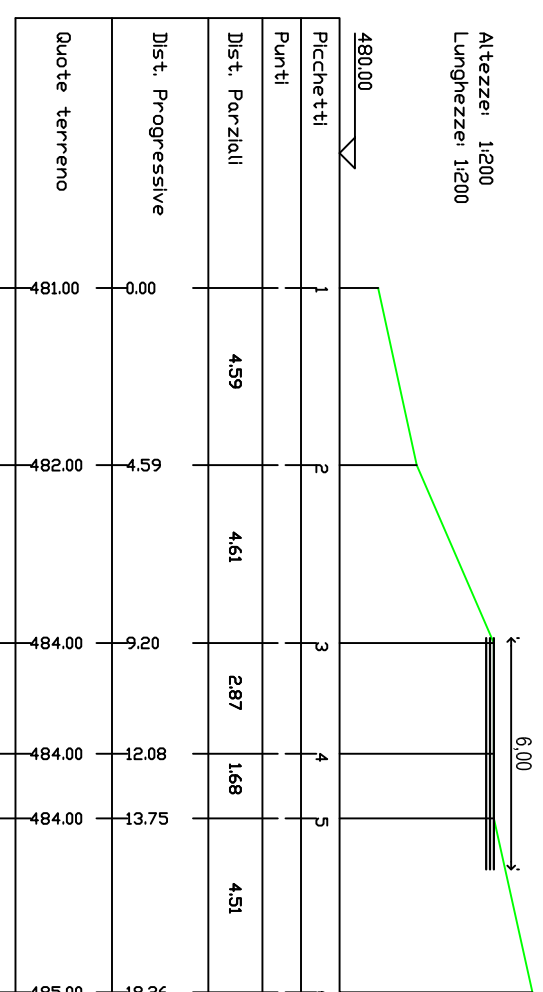


S05

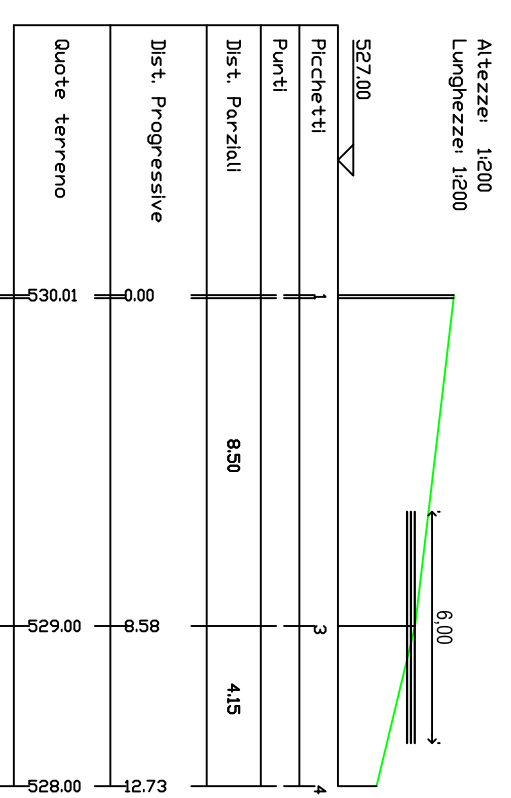


S02

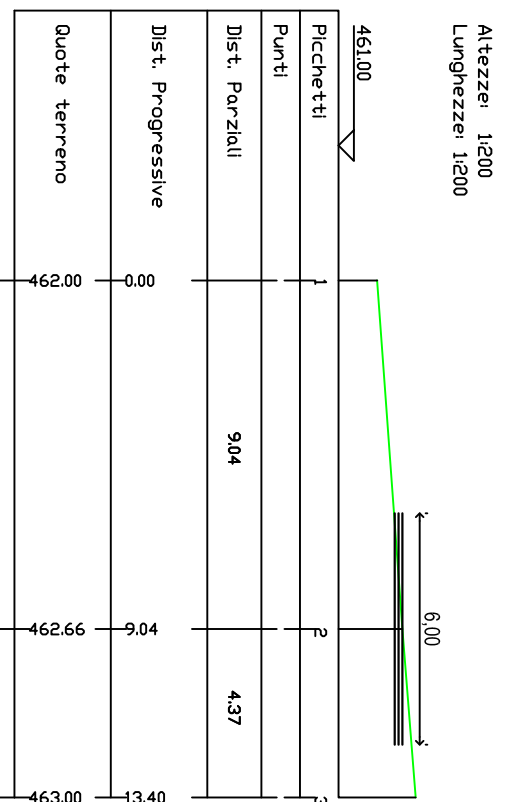

S04

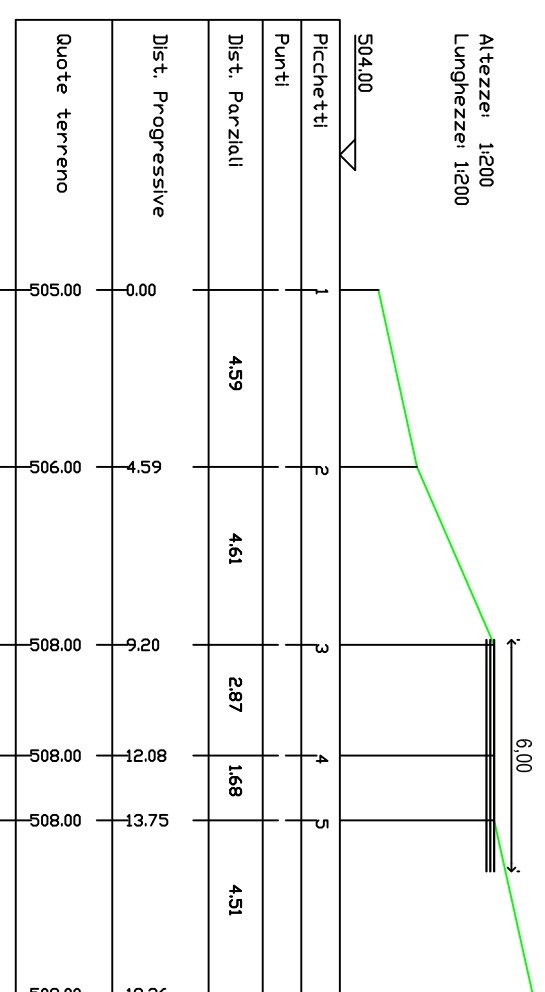


S06

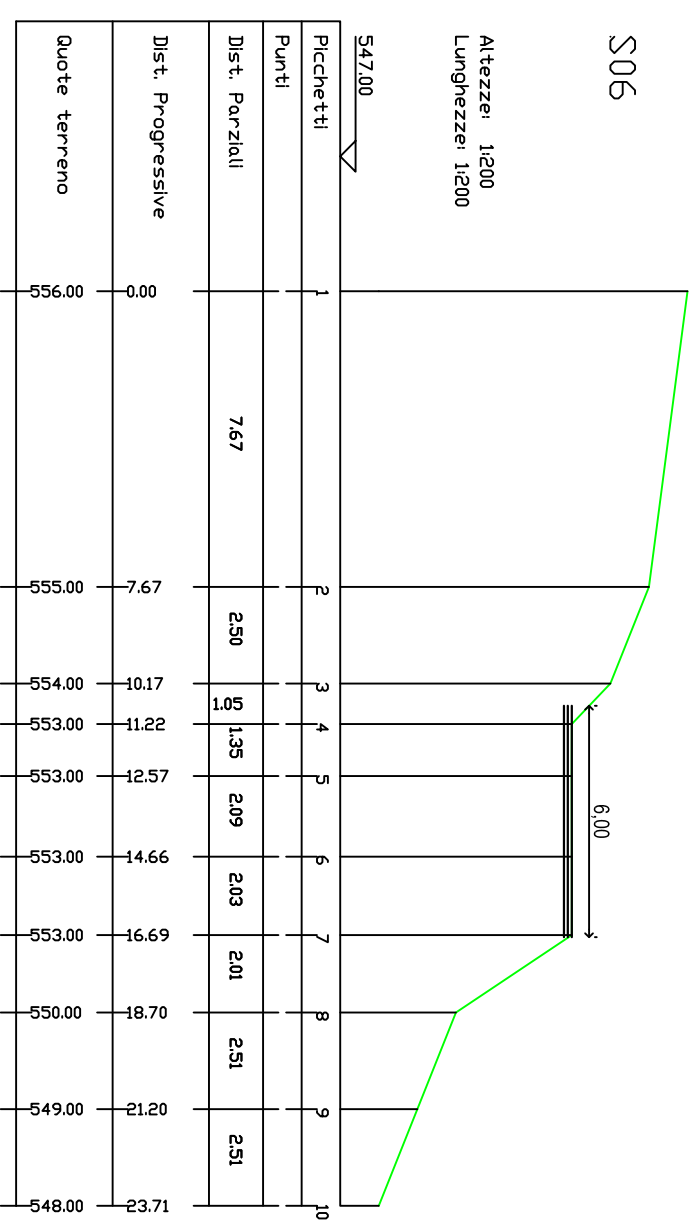


SEZIONI TRASVERSALI - TRATTO BLU SC.1:200


S01

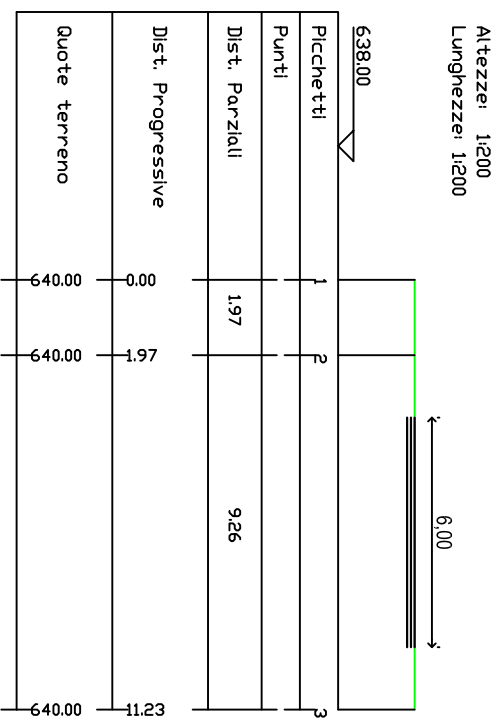


S02

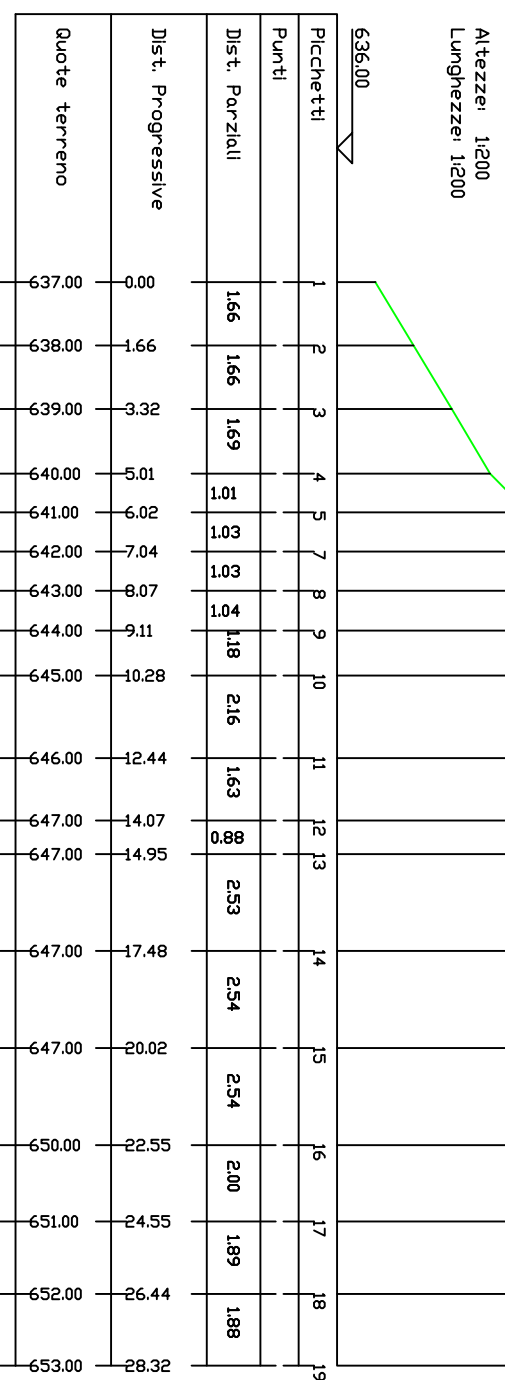

S03

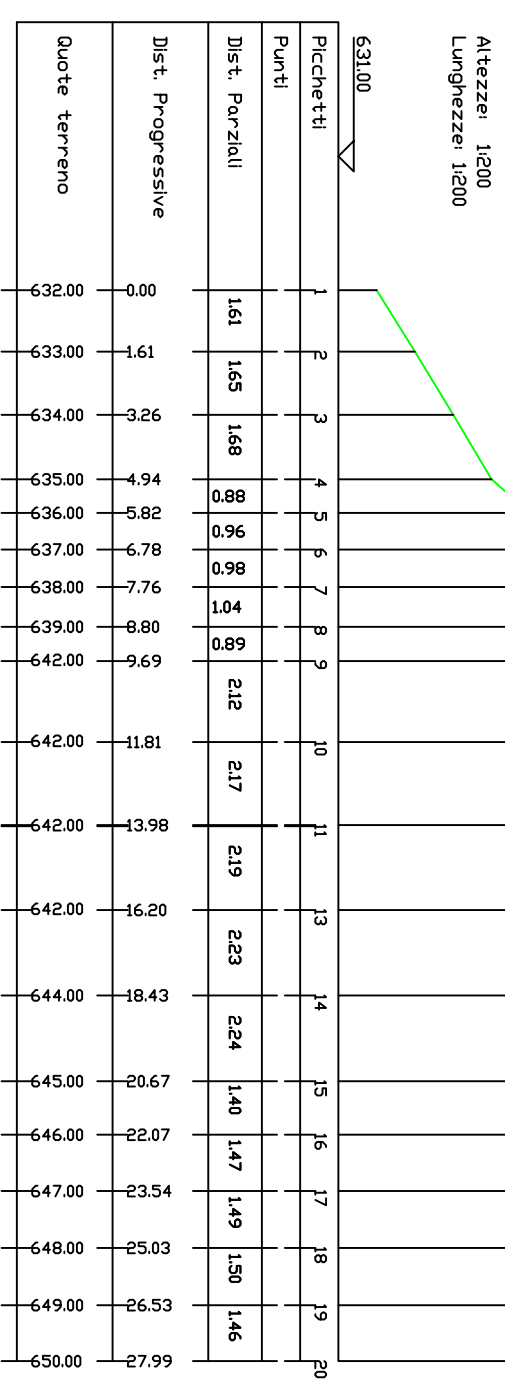


S04

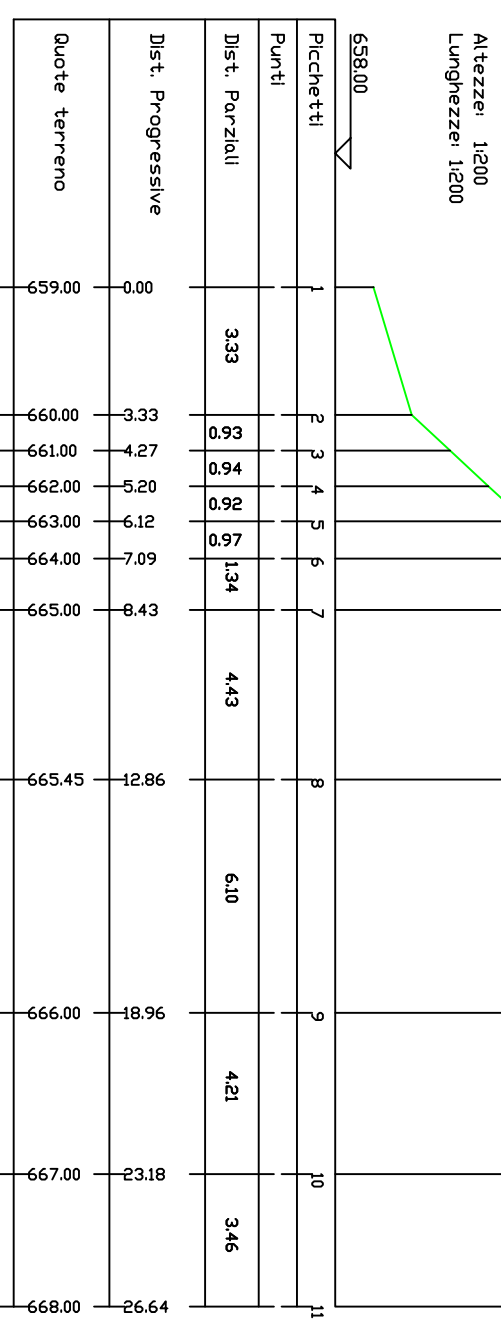


SEZIONI TRASVERSALI - TRATTO BLU sc.1:200


S05

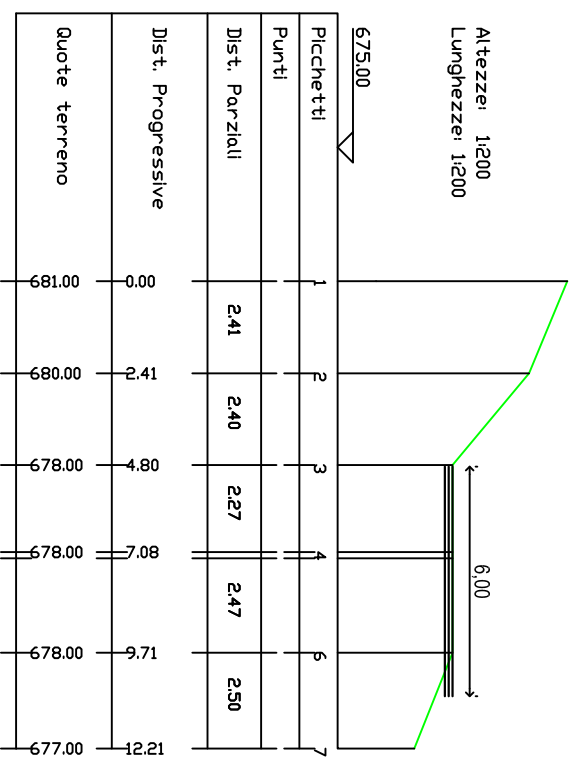





S06

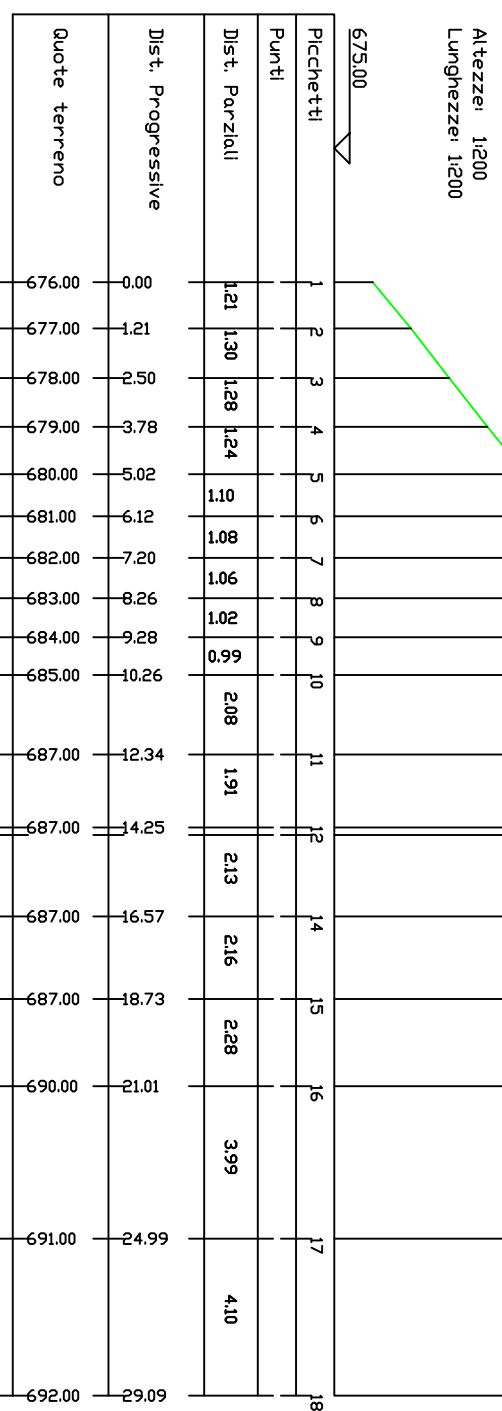



S07

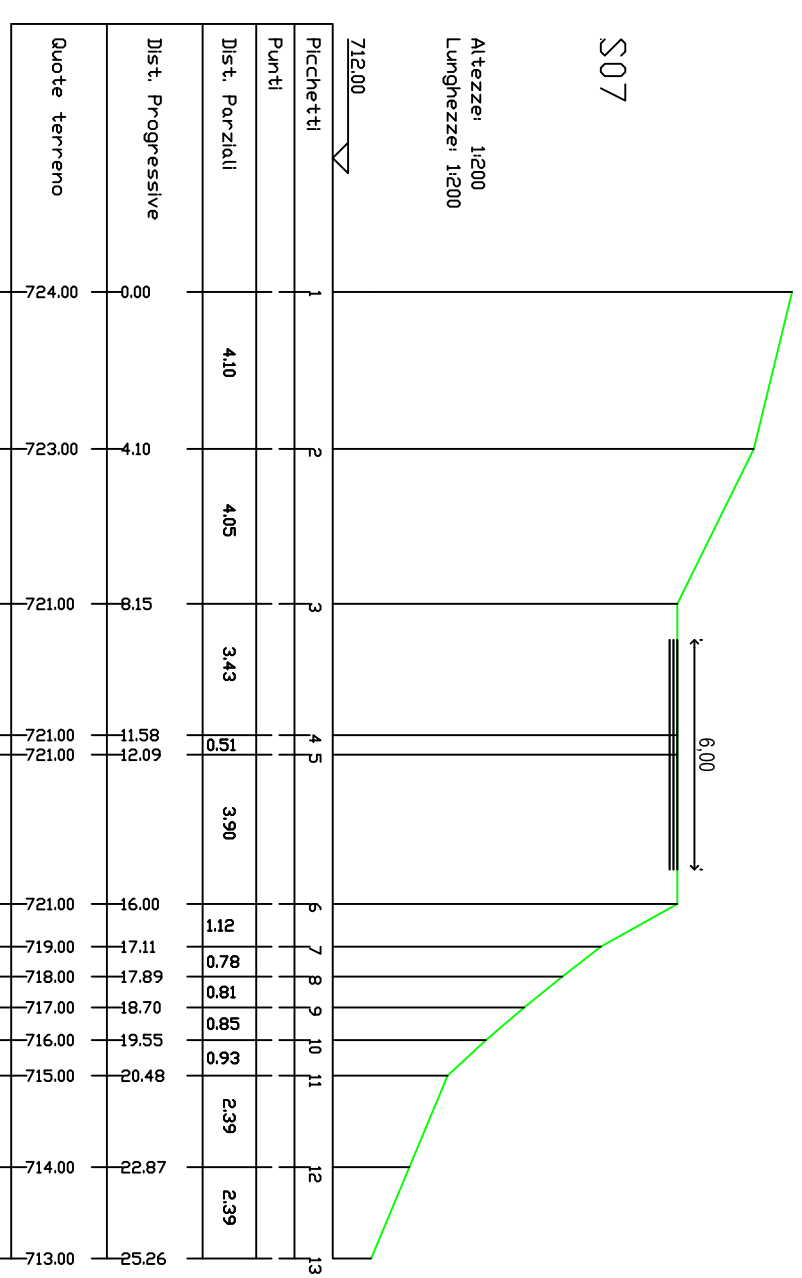

SEZIONI TRASVERSALI - TRATTO MAGENTA *SG.1:200*

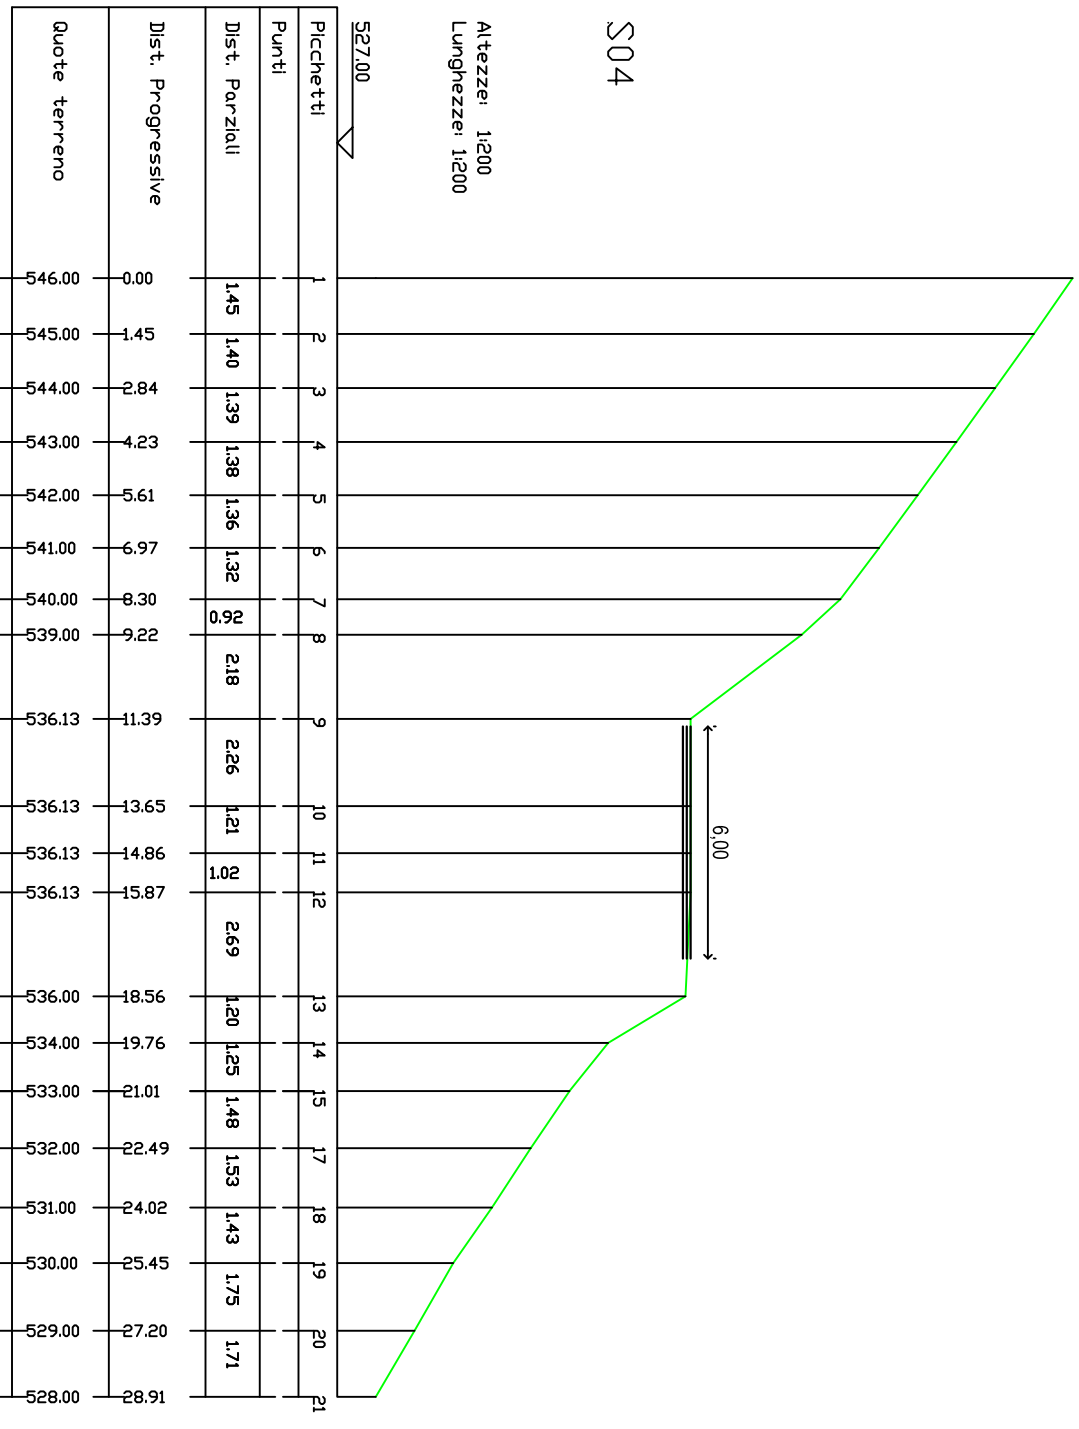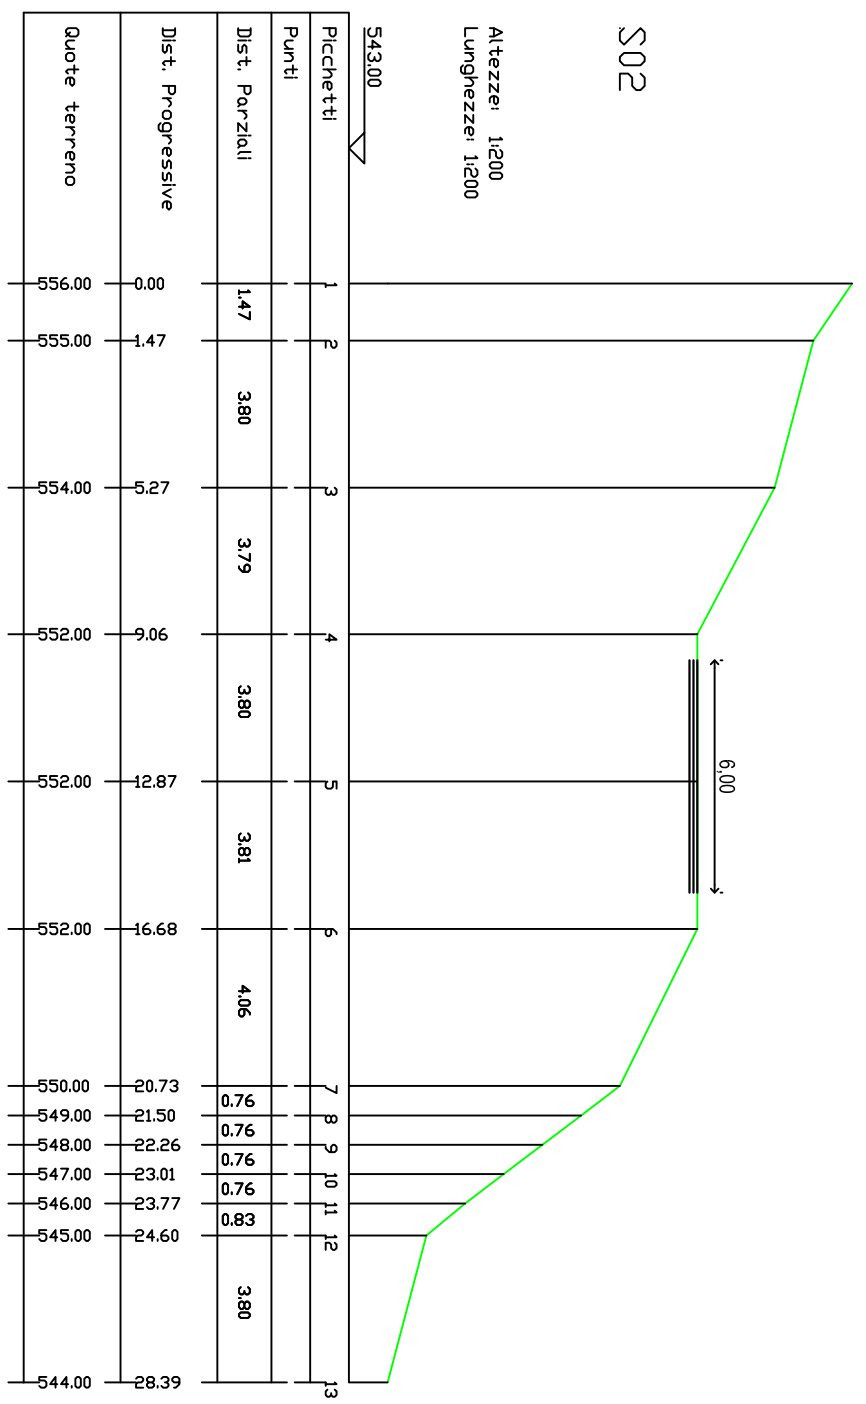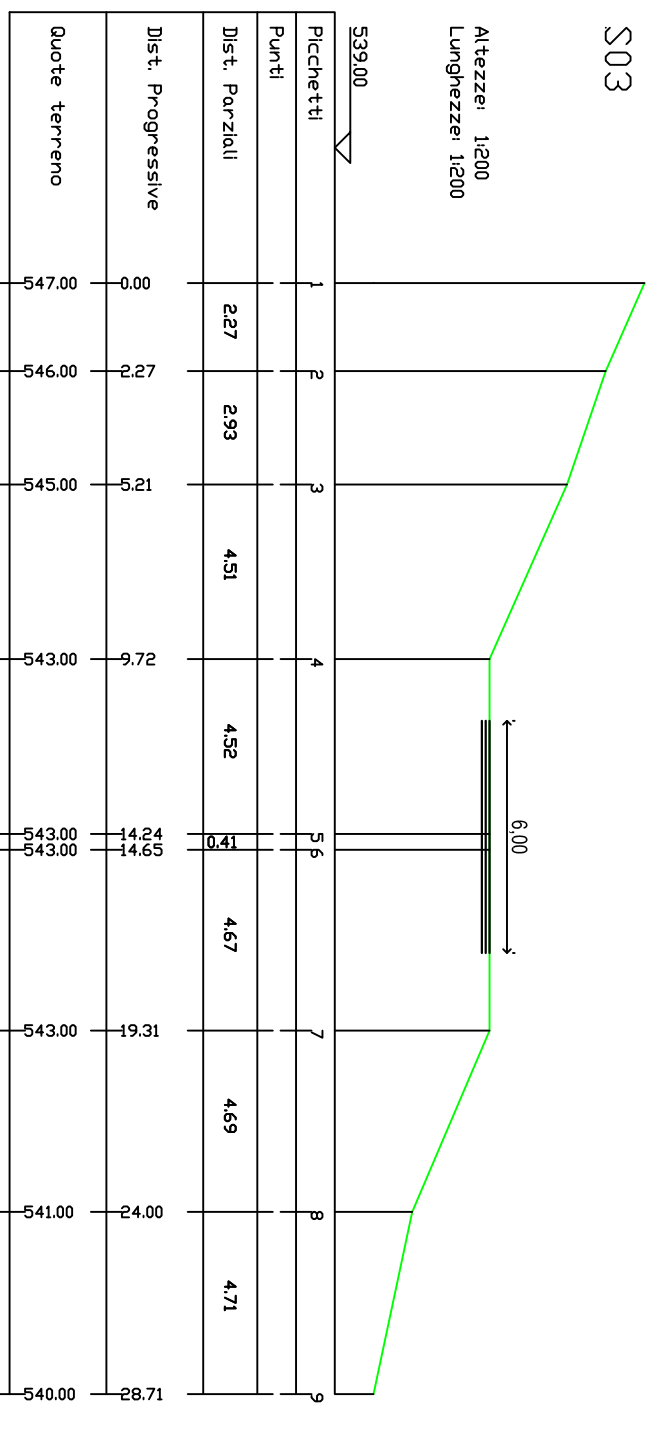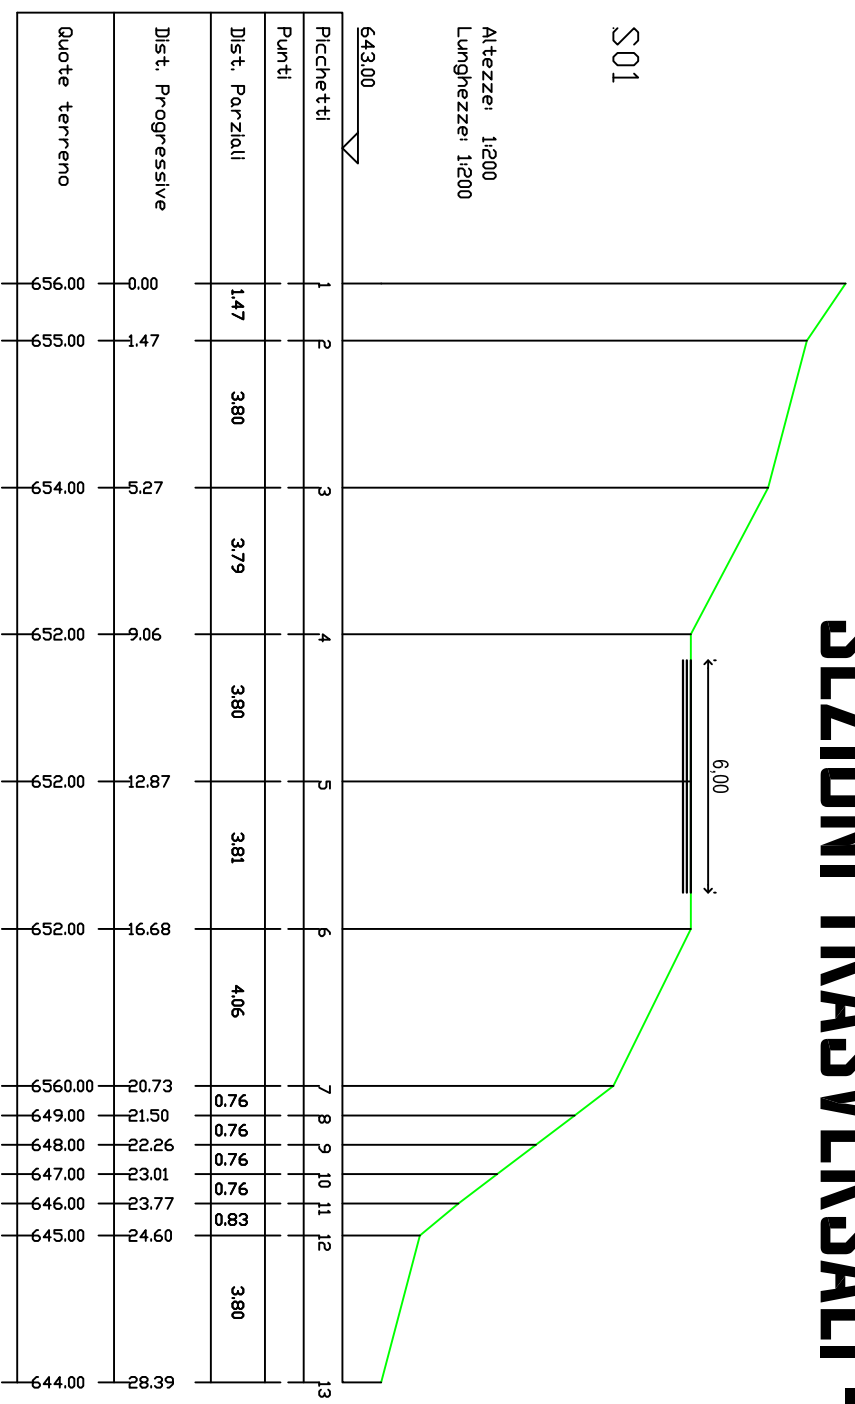


SEZIONI TRASVERSALI - TRATTO MAGENTA SC.1:200



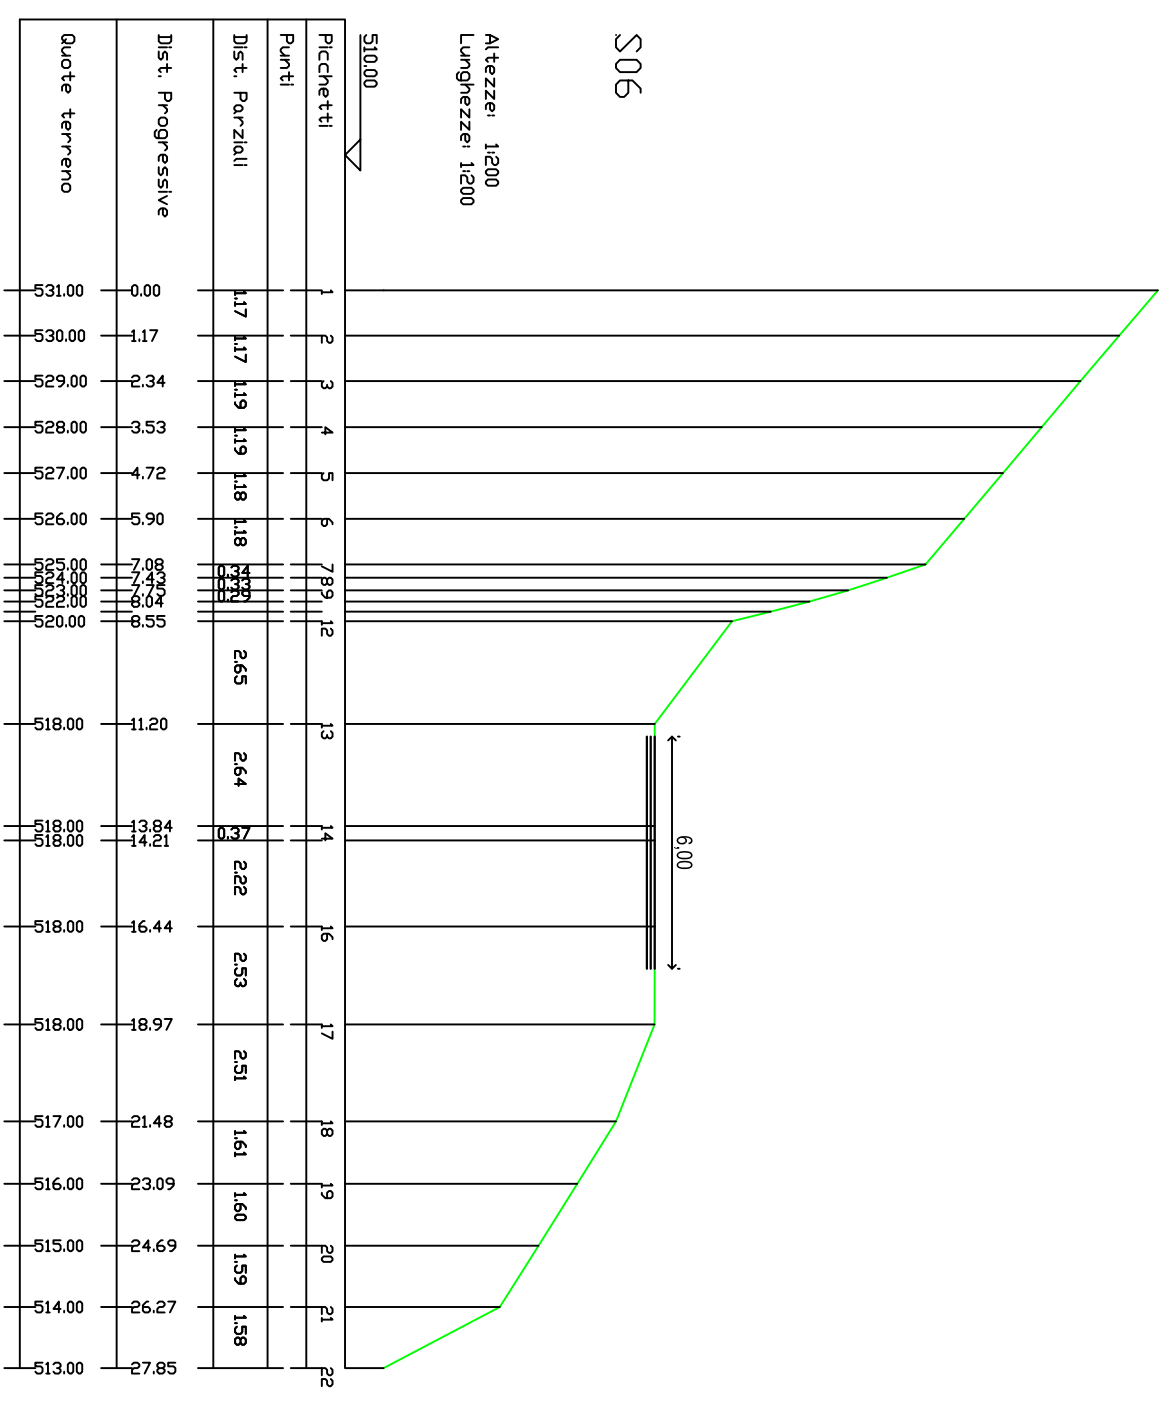
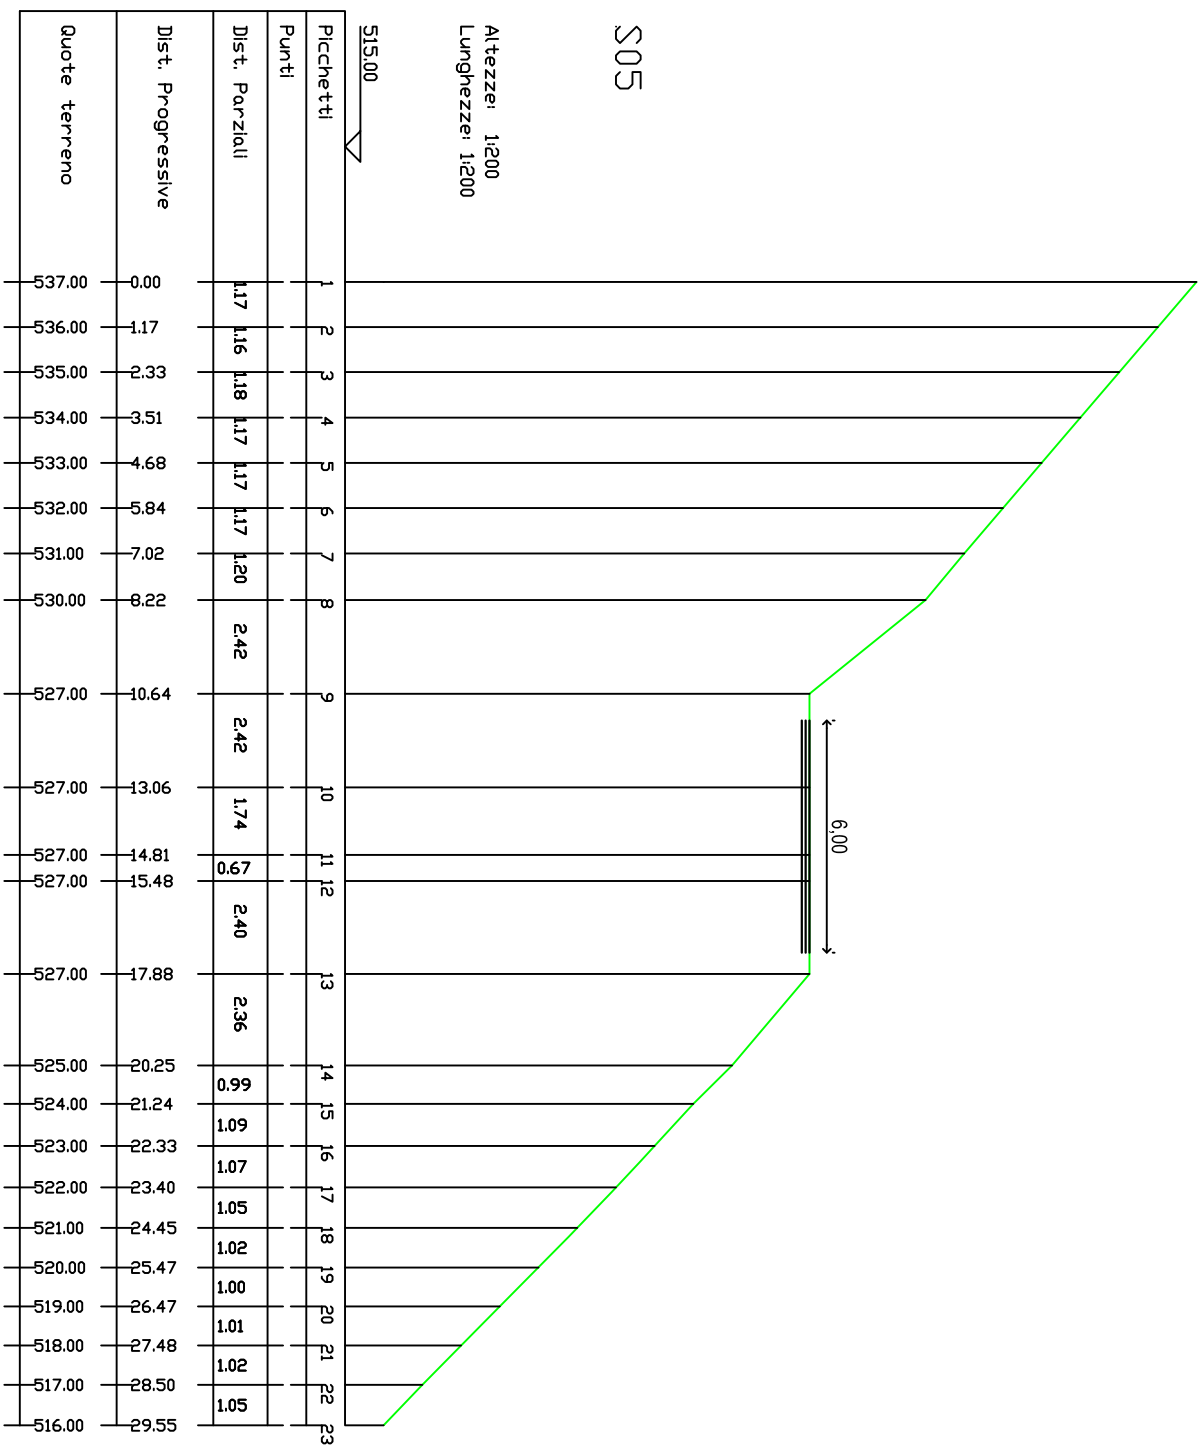


SEZIONI TRASVERSALI - TRATTO MAGENTA

SC.1:200




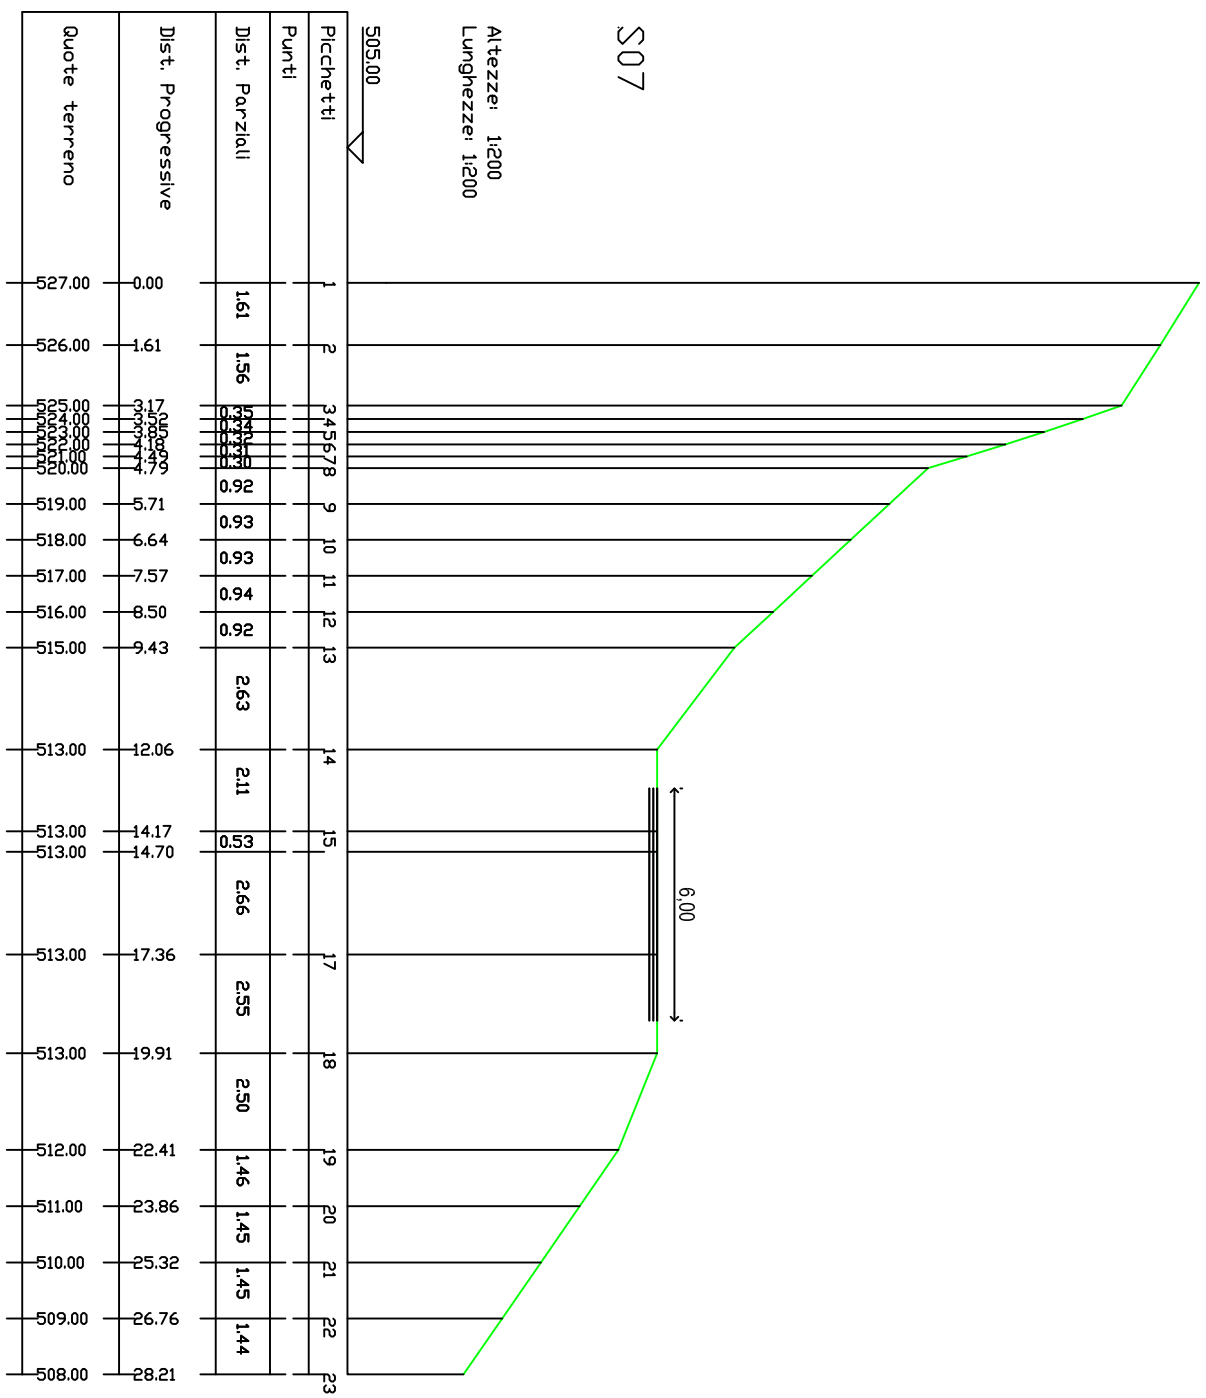


SEZIONI TRASVERSALI - TRATTO ROSSO *sc.1:200*

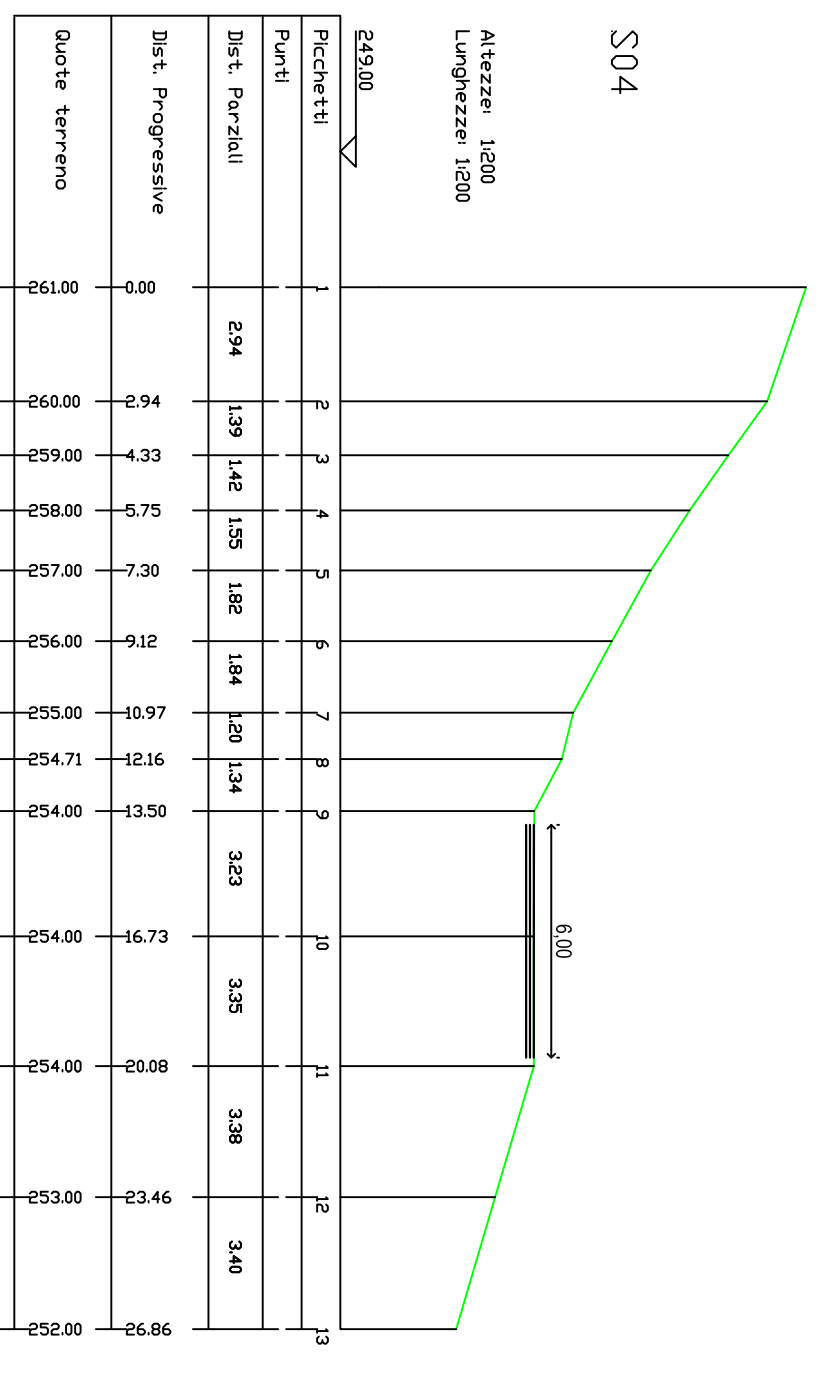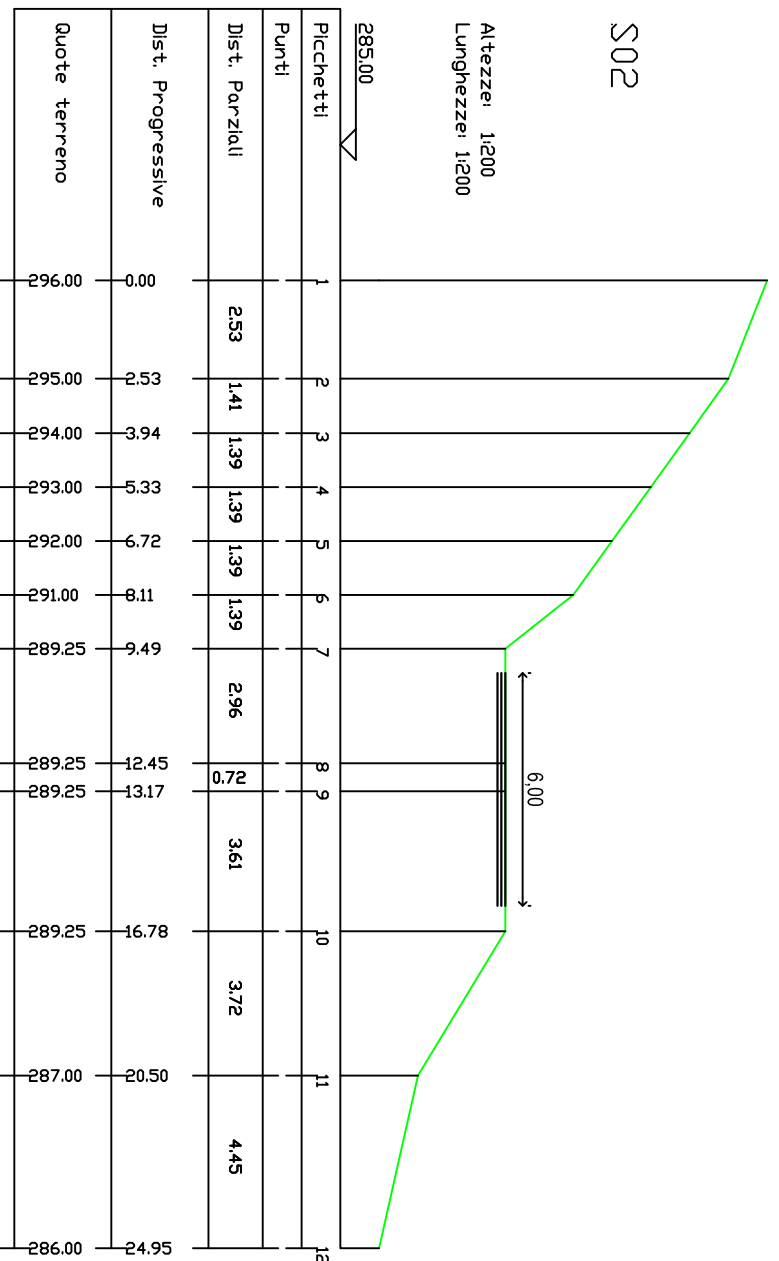
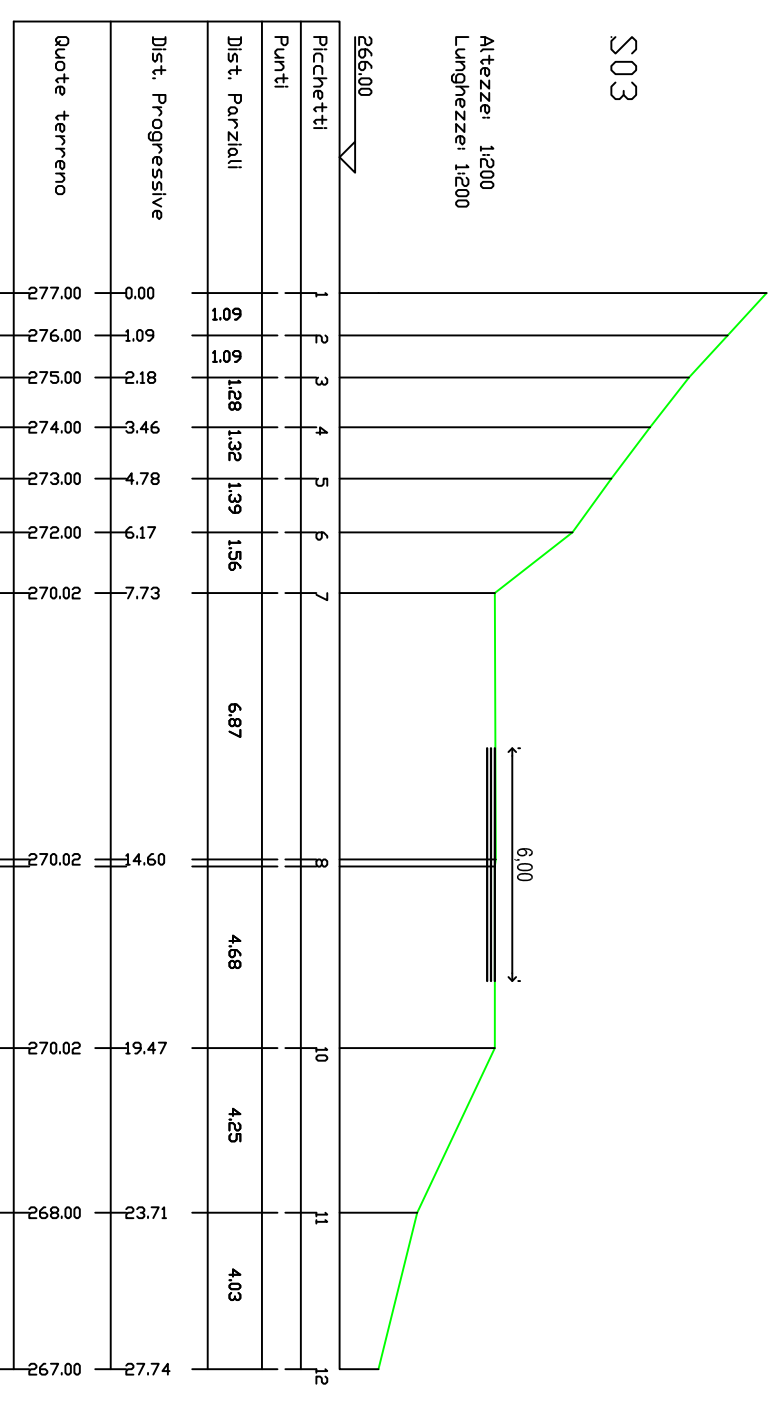
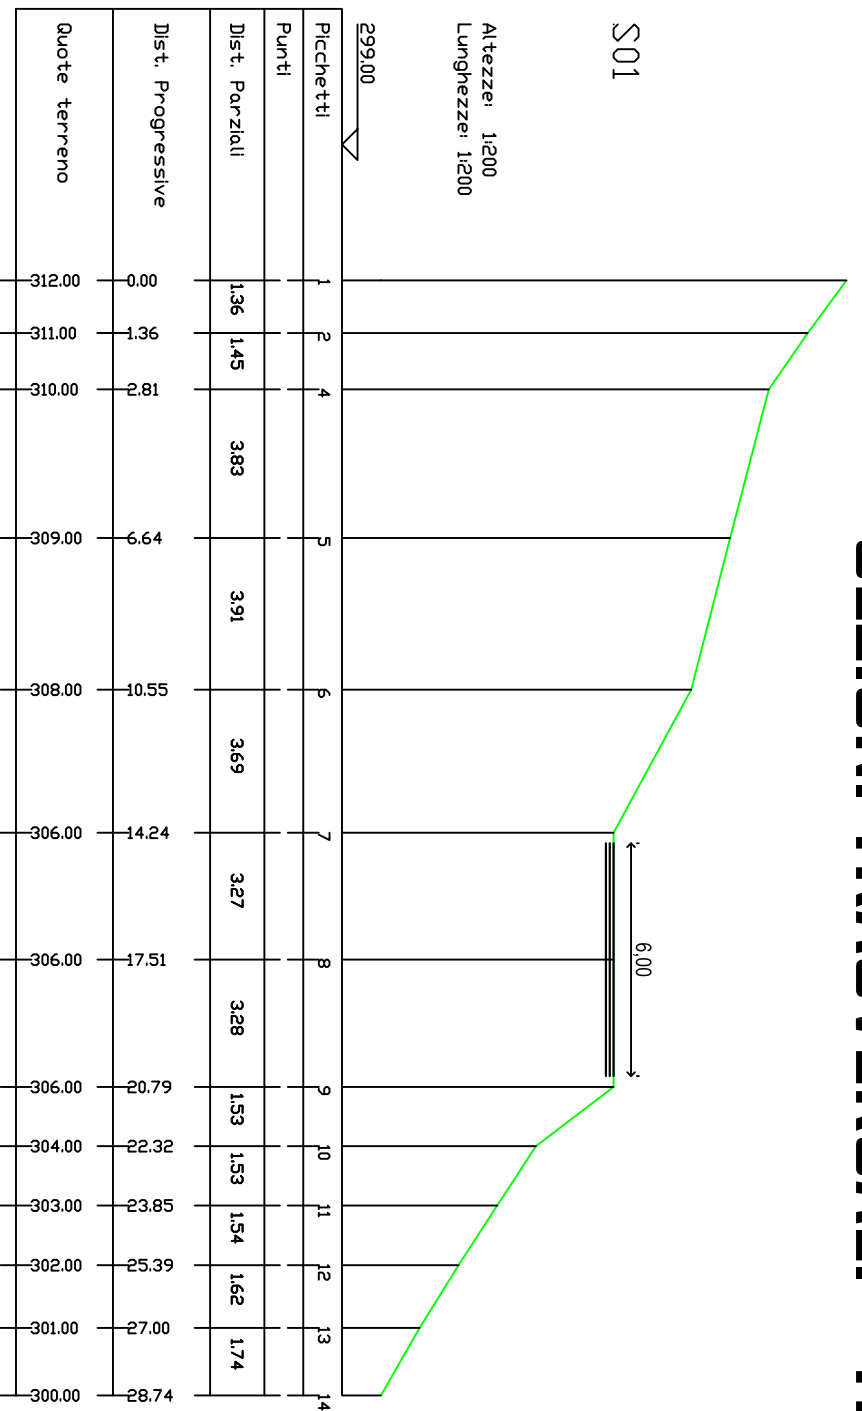


SEZIONI TRASVERSALI - TRATTO ROSSO

SC. 1:200

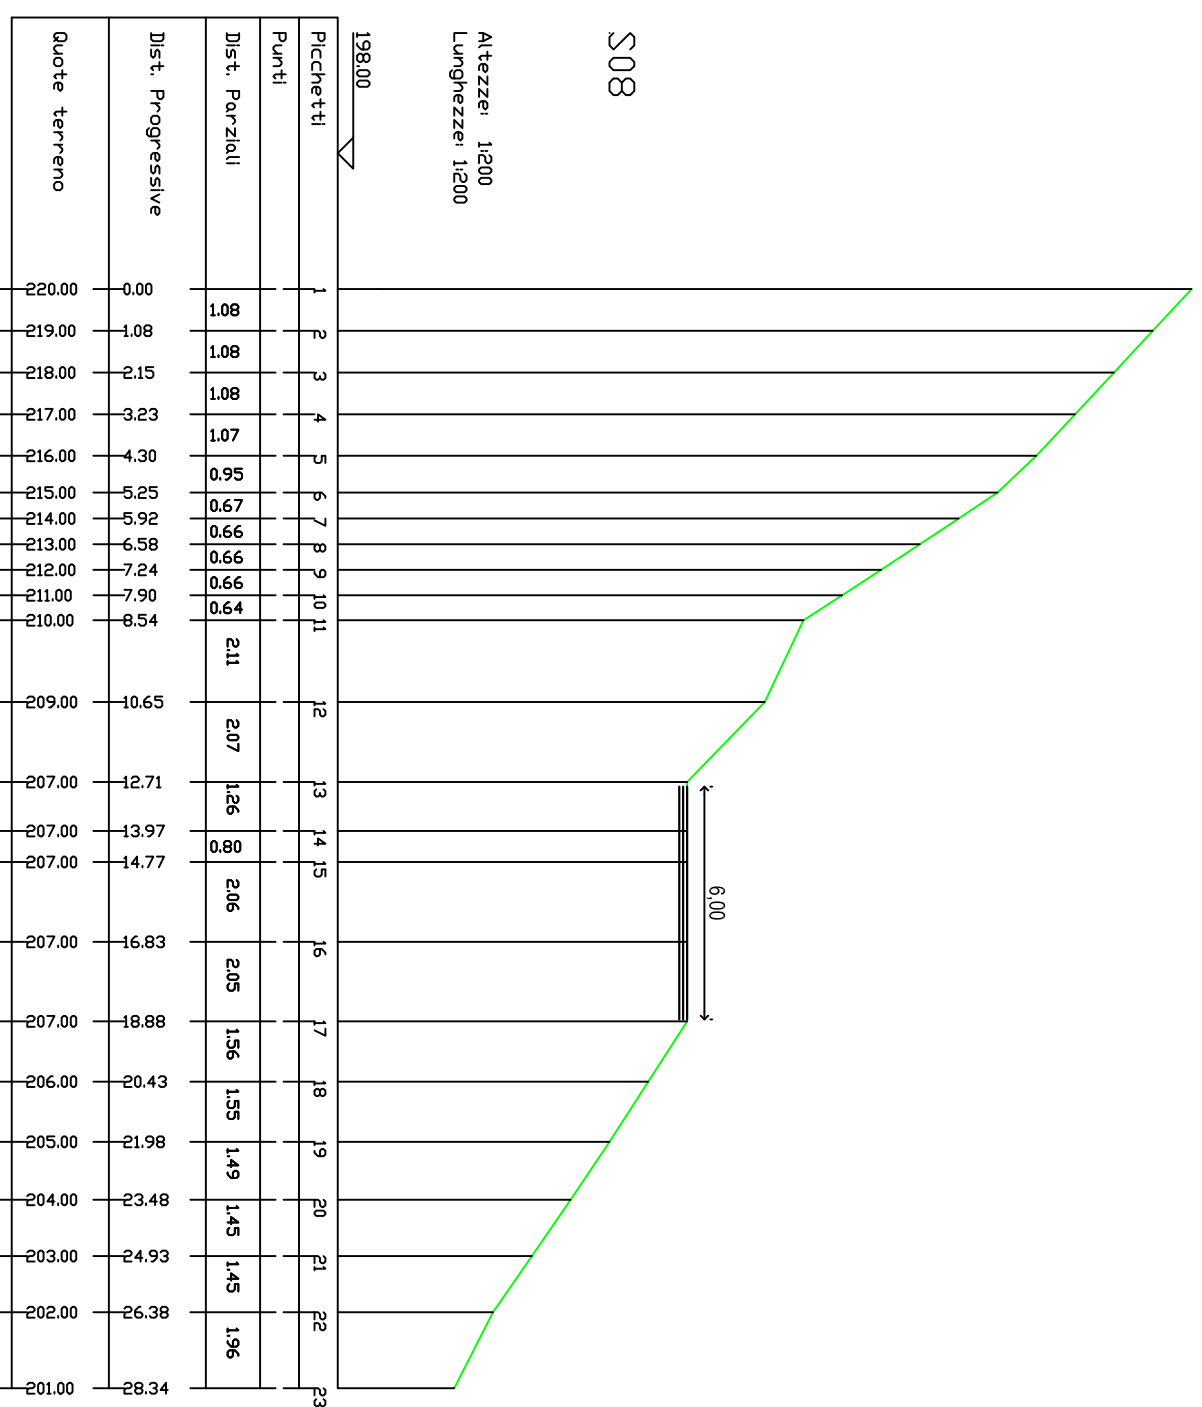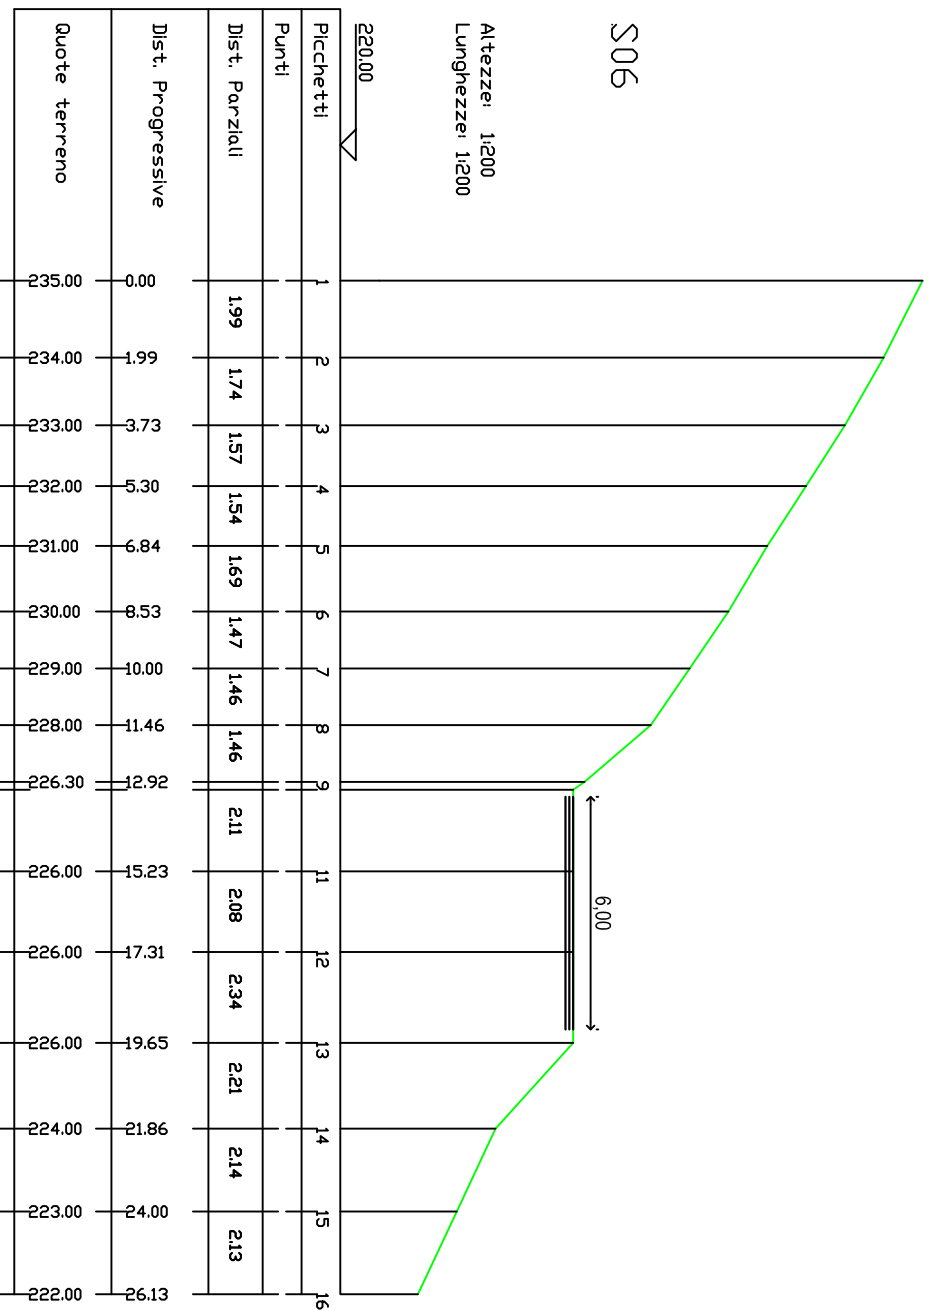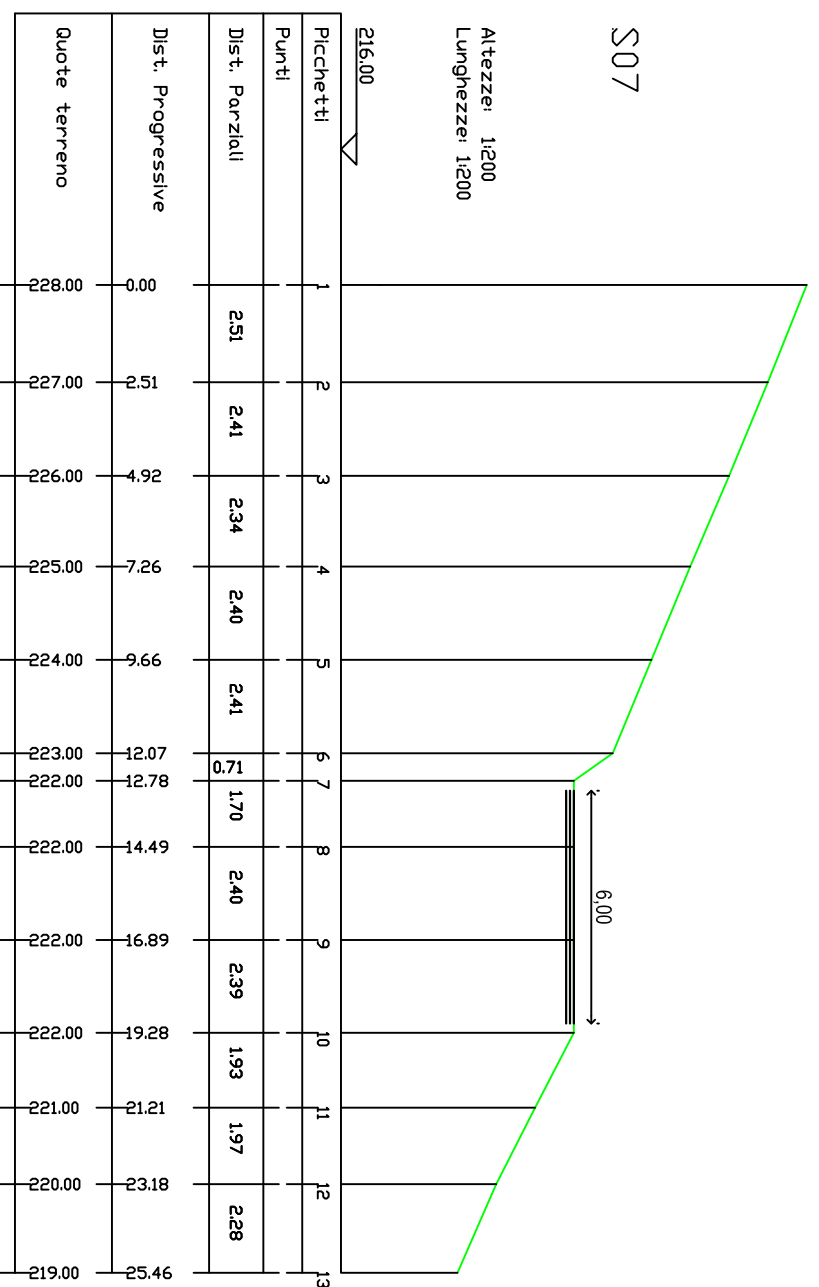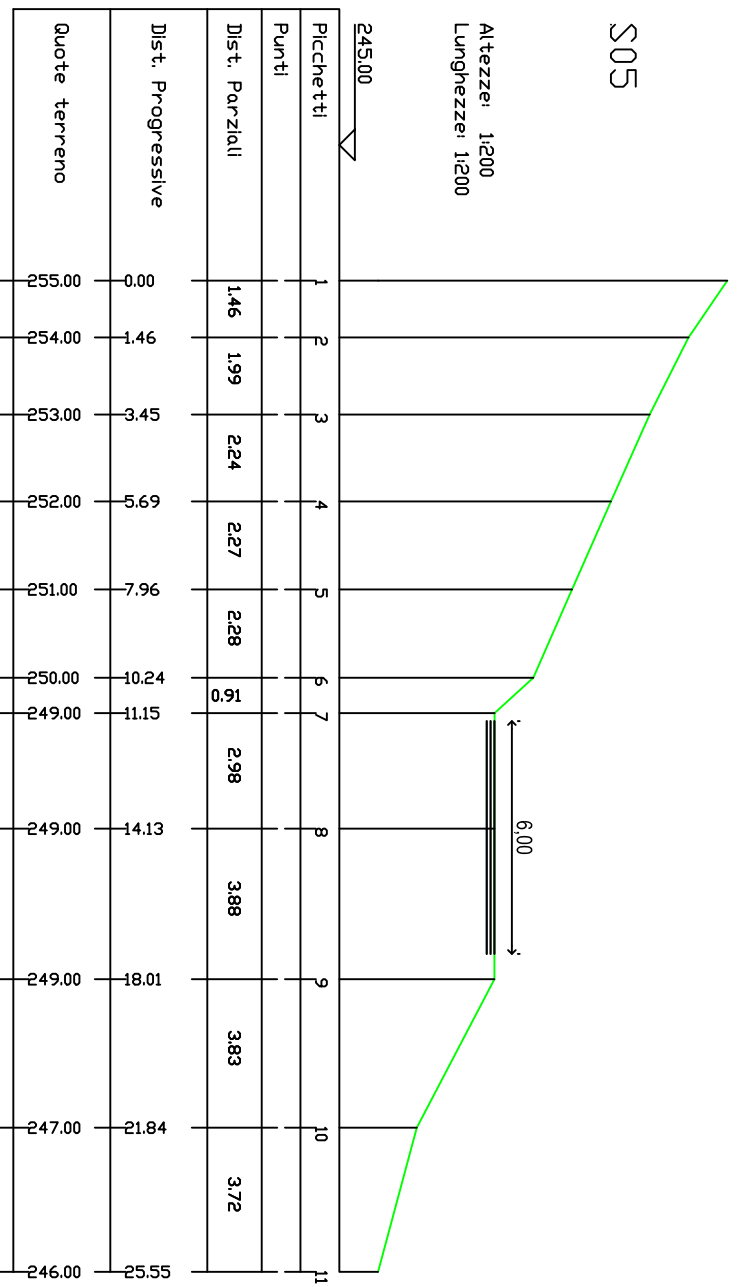


SEZIONI TRASVERSALI - TRATTO ROSSO SC. 1:200

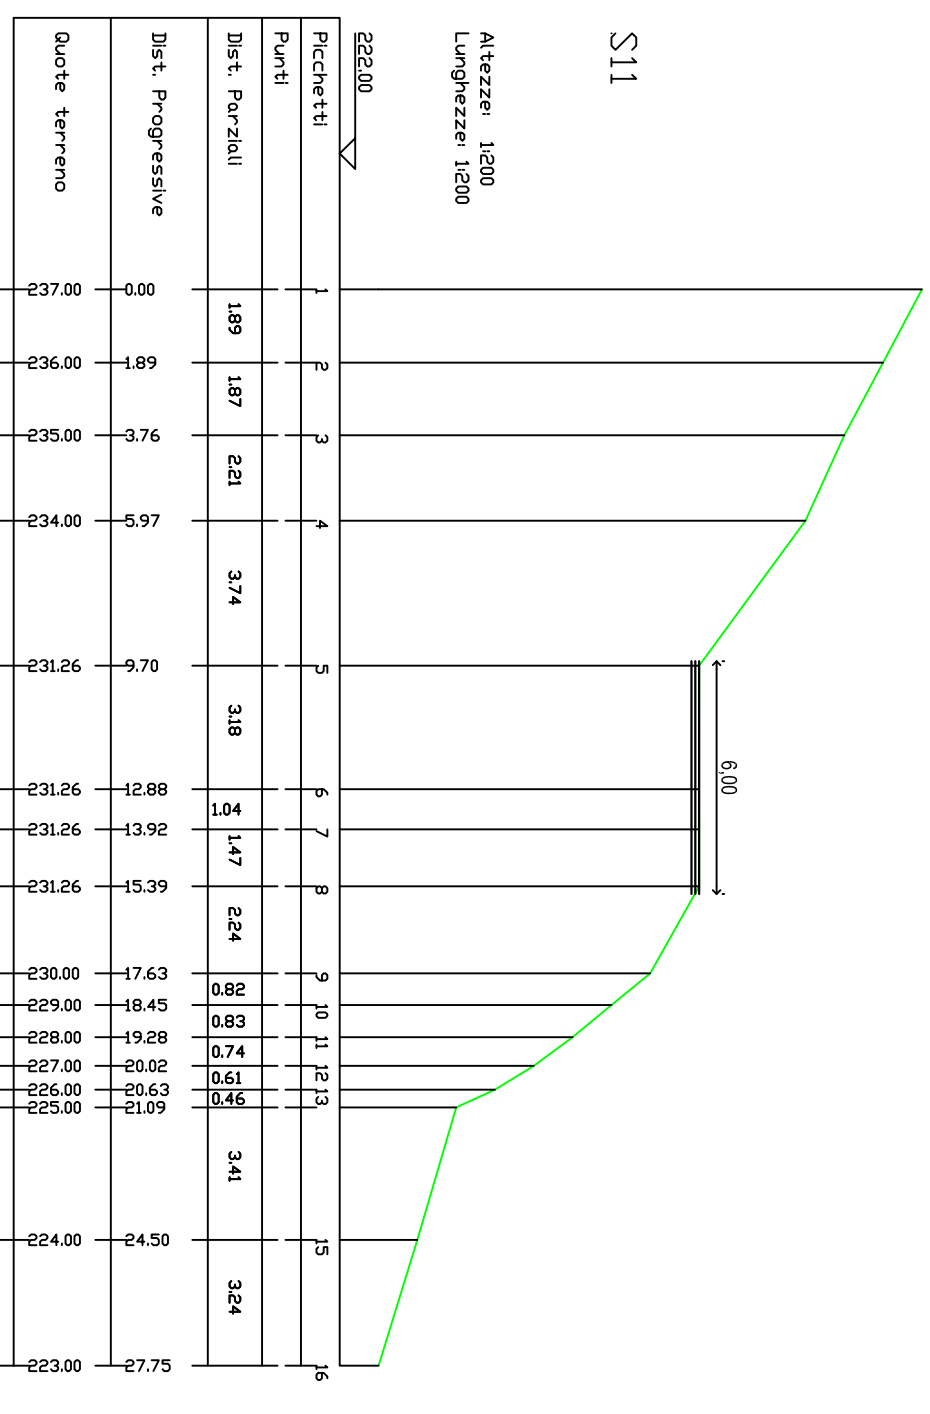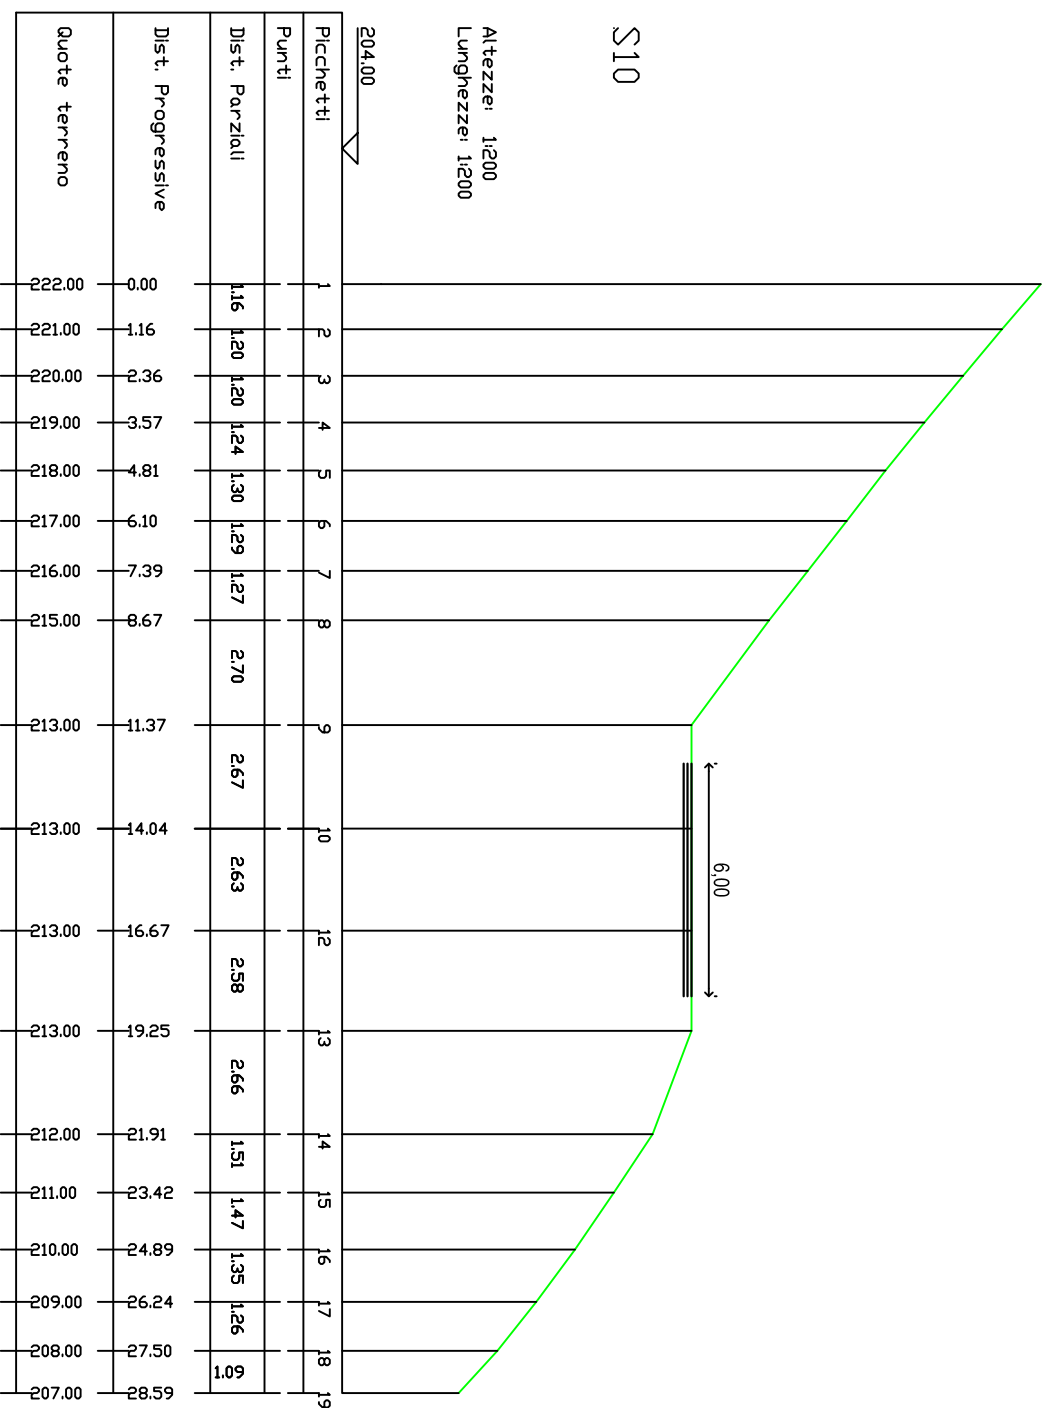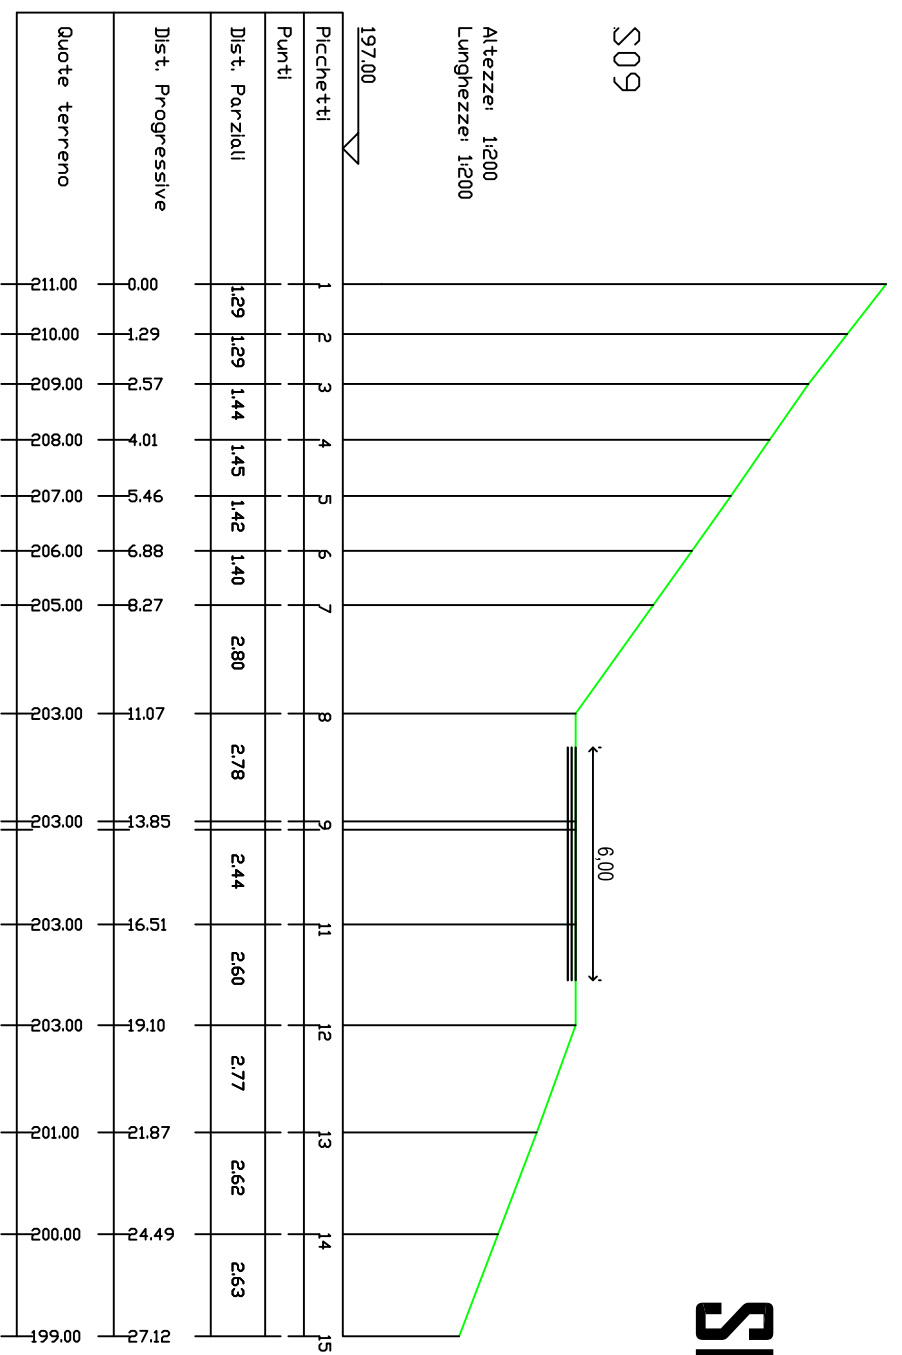


SEZIONI TRASVERSALI - TRATTO VERDE SC. 1:2000


S01

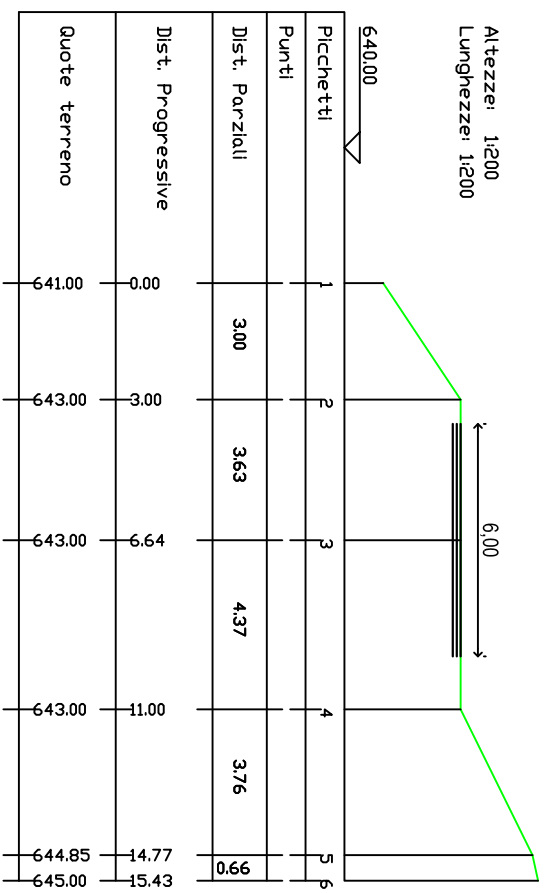


S02

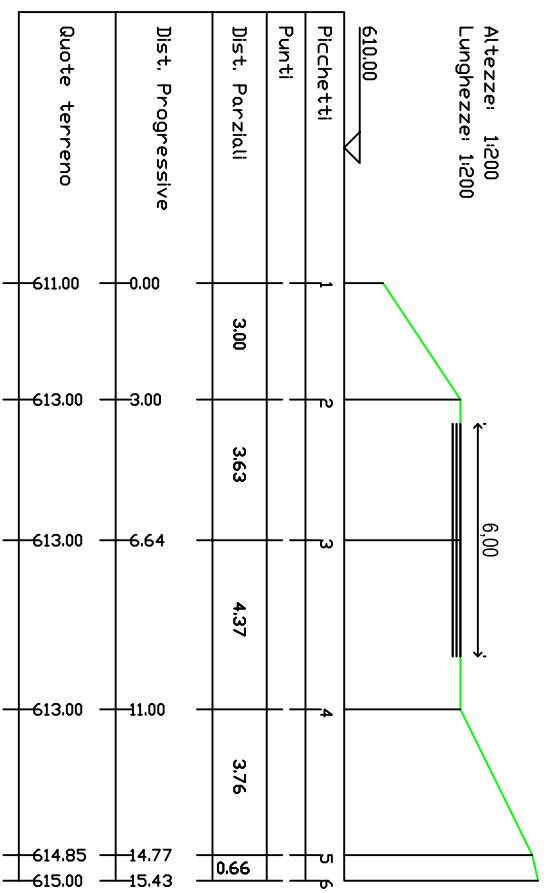

S03

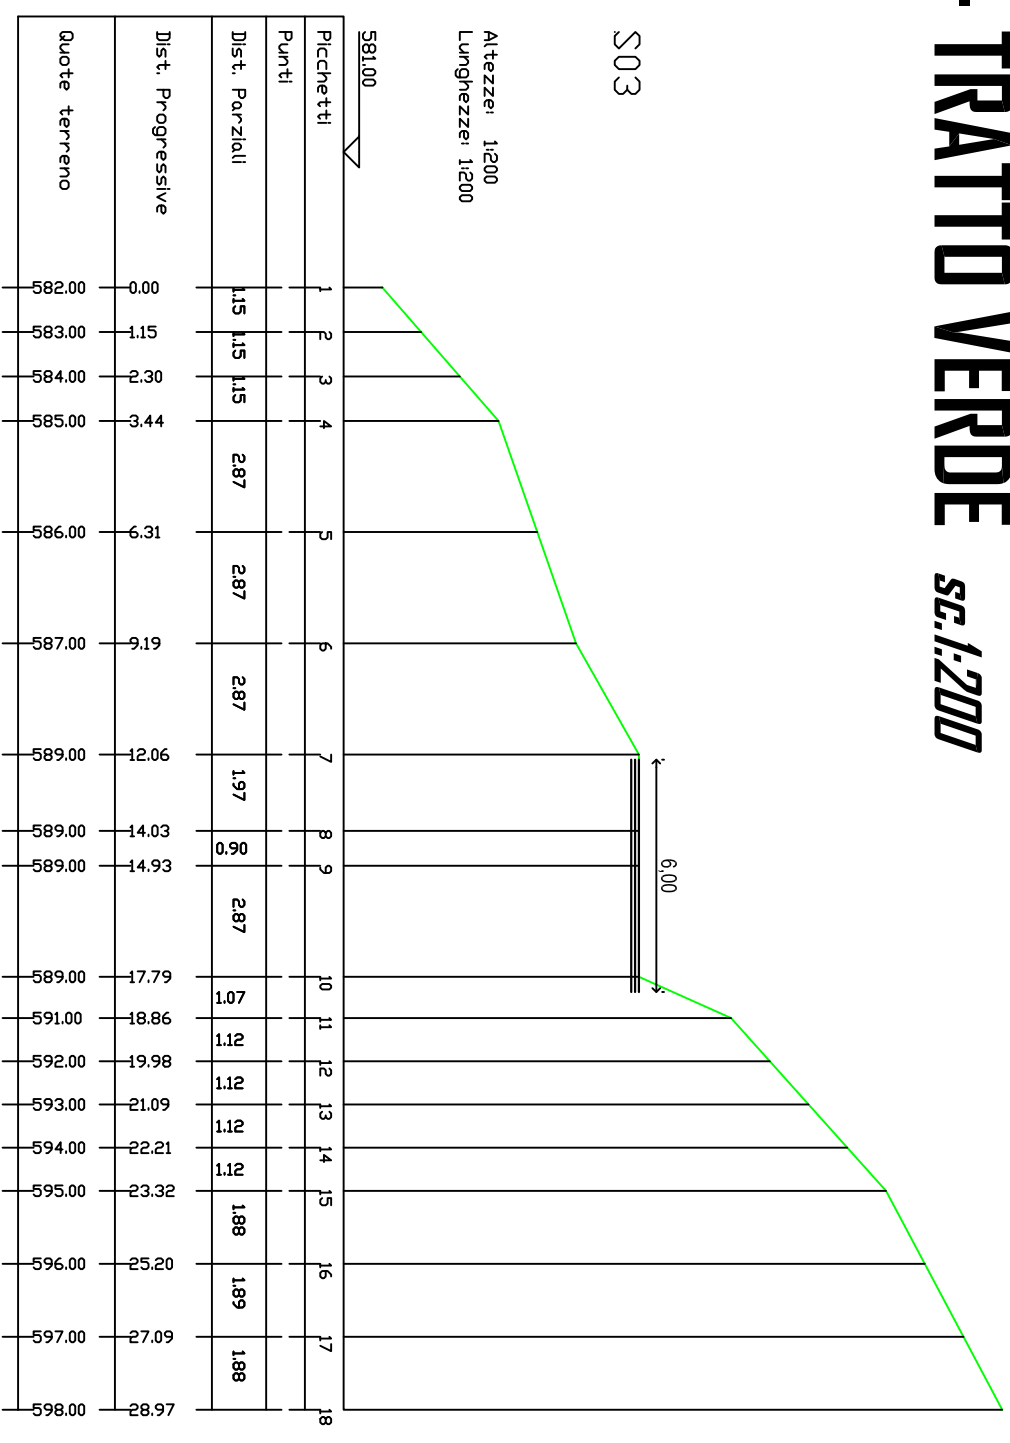

S04

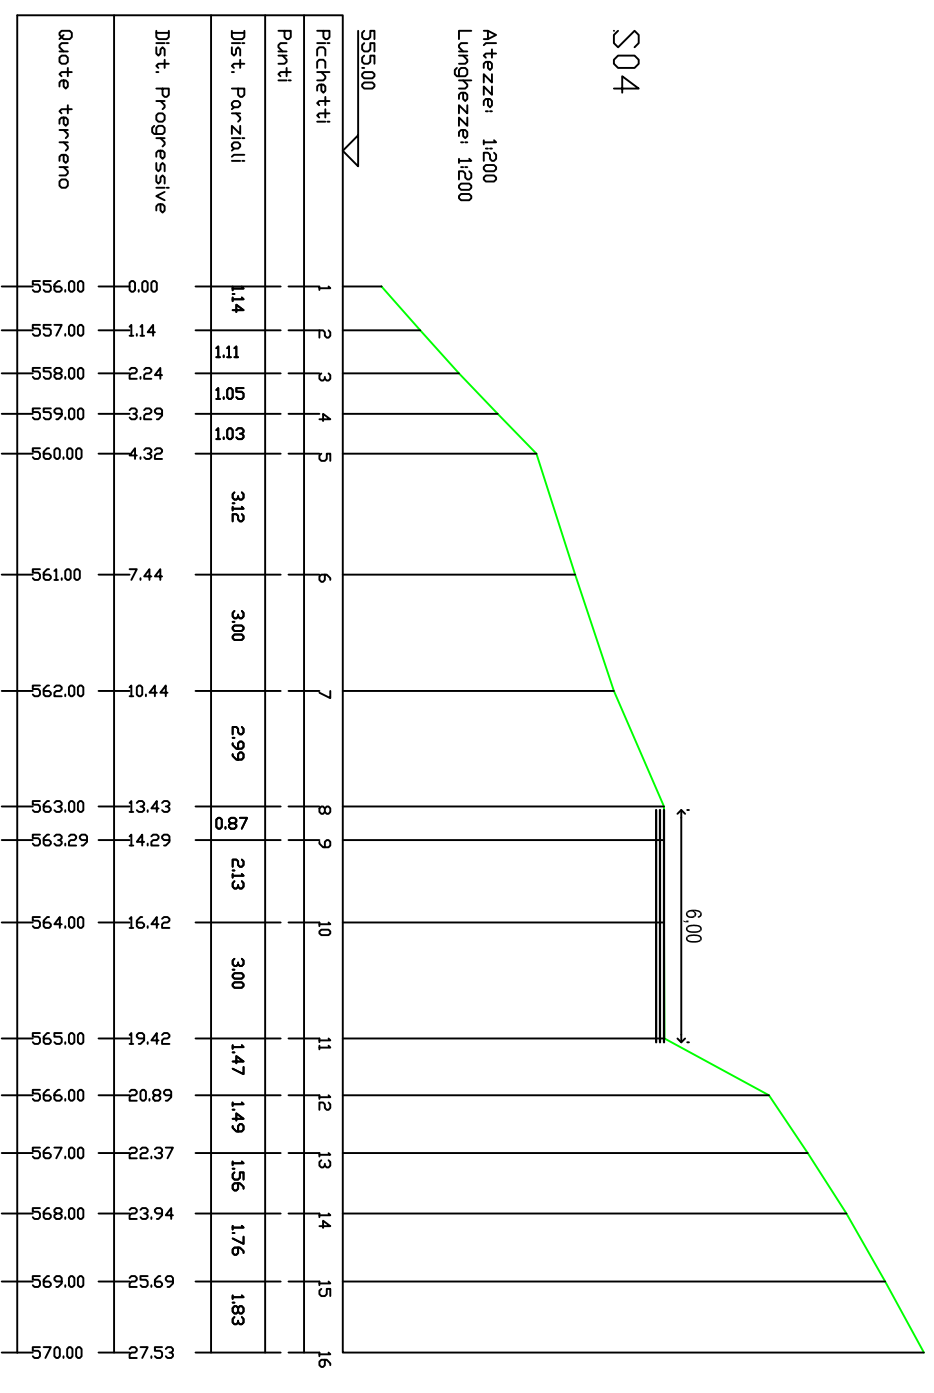


SEZIONI TRASVERSALI - TRATTO VERDE

SC. 1:2000

S05

Altezze: 1:200
Lunghezze: 1:200


532.00

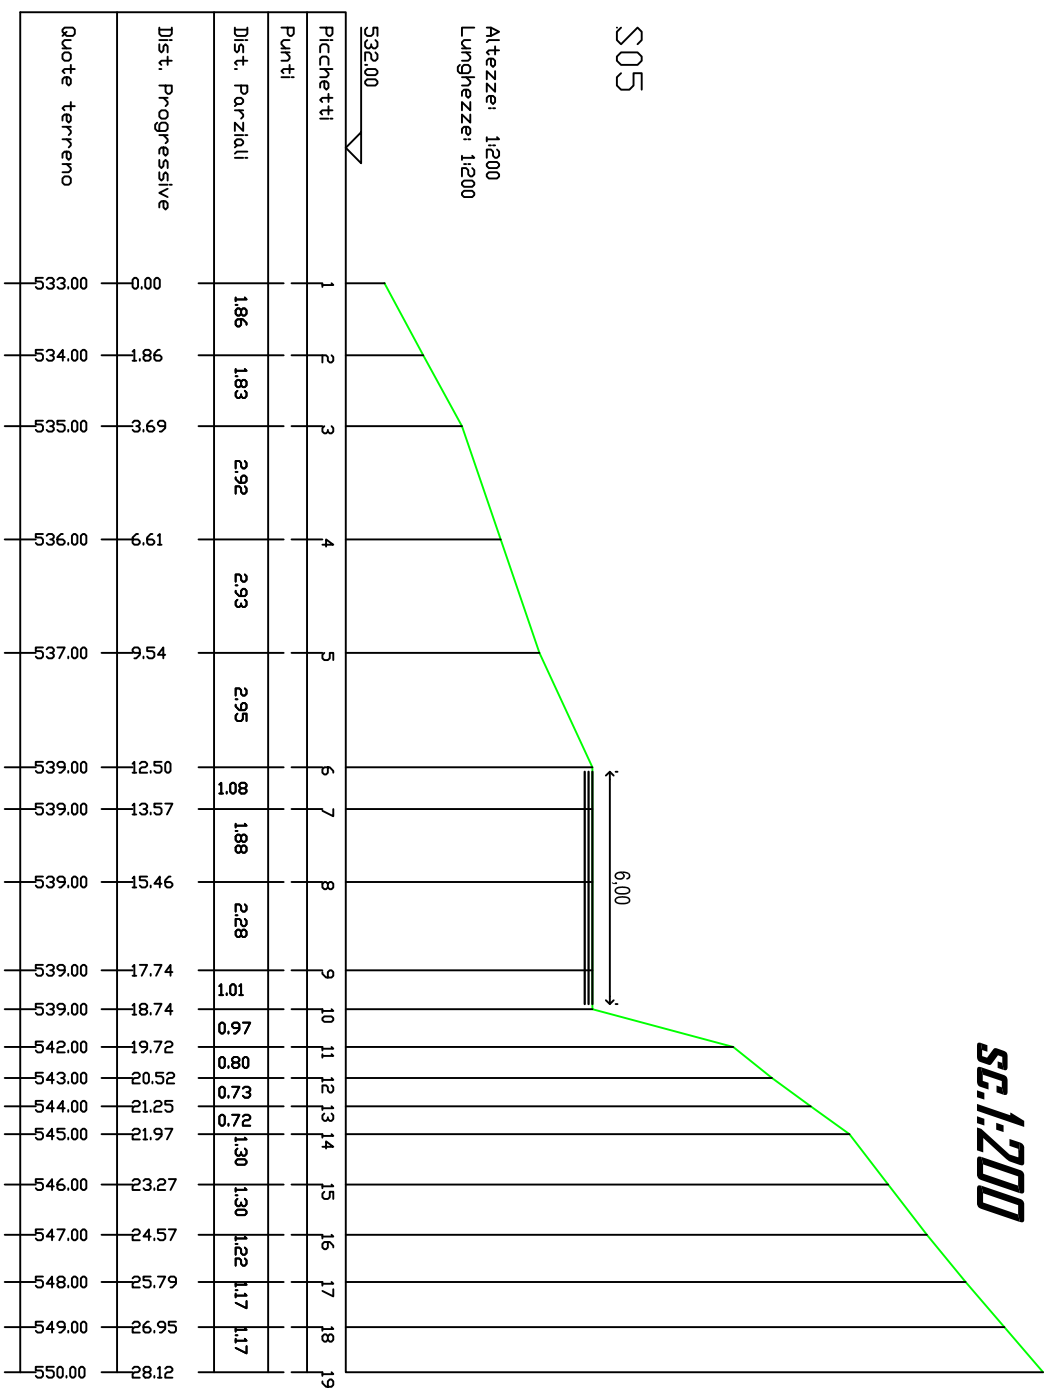

S06


Altezze: 1:200
Lunghezze: 1:200

515.00

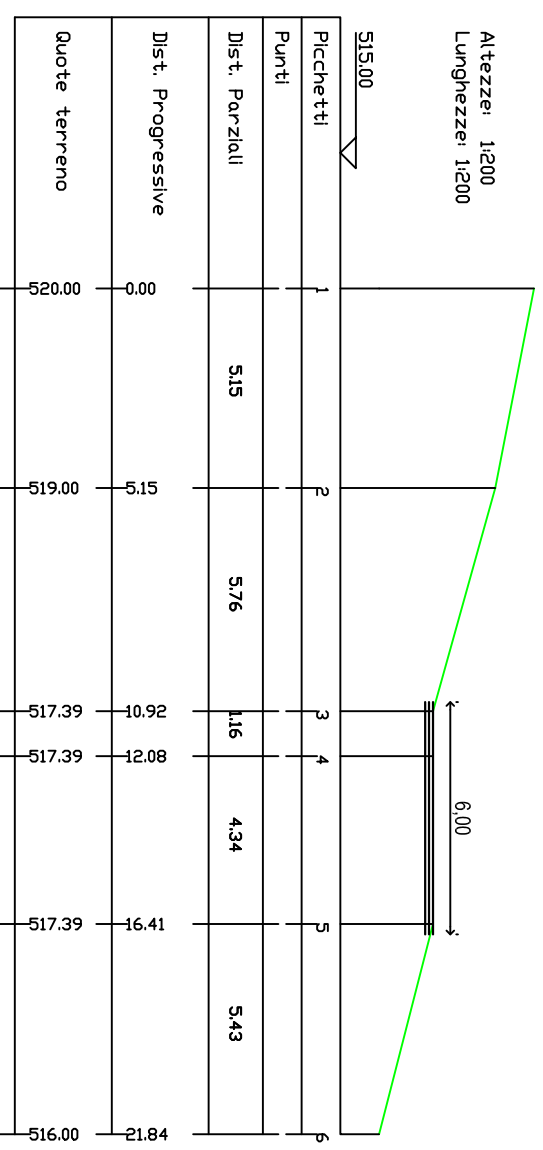


SEZIONI TRASVERSALI - TRATTO VIOLA *SC.1:200*


S01

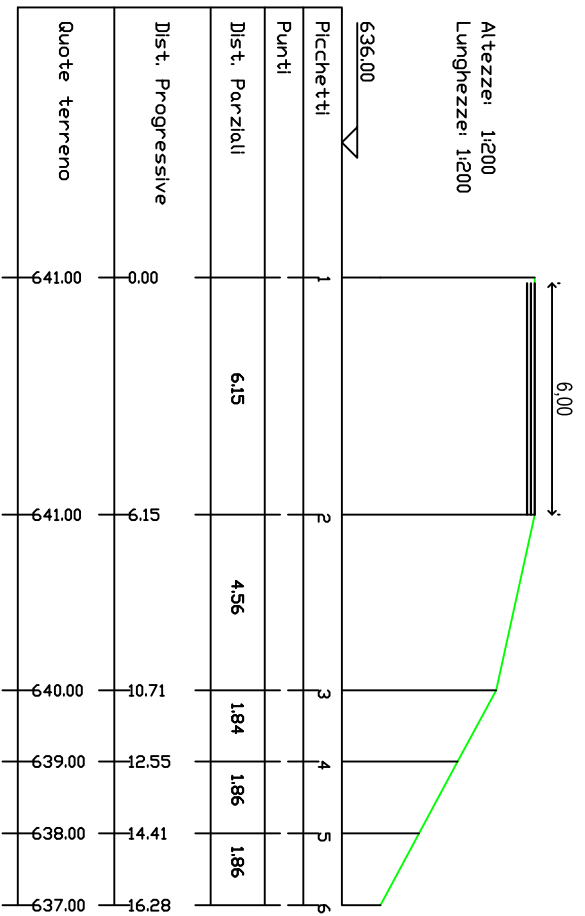



S02

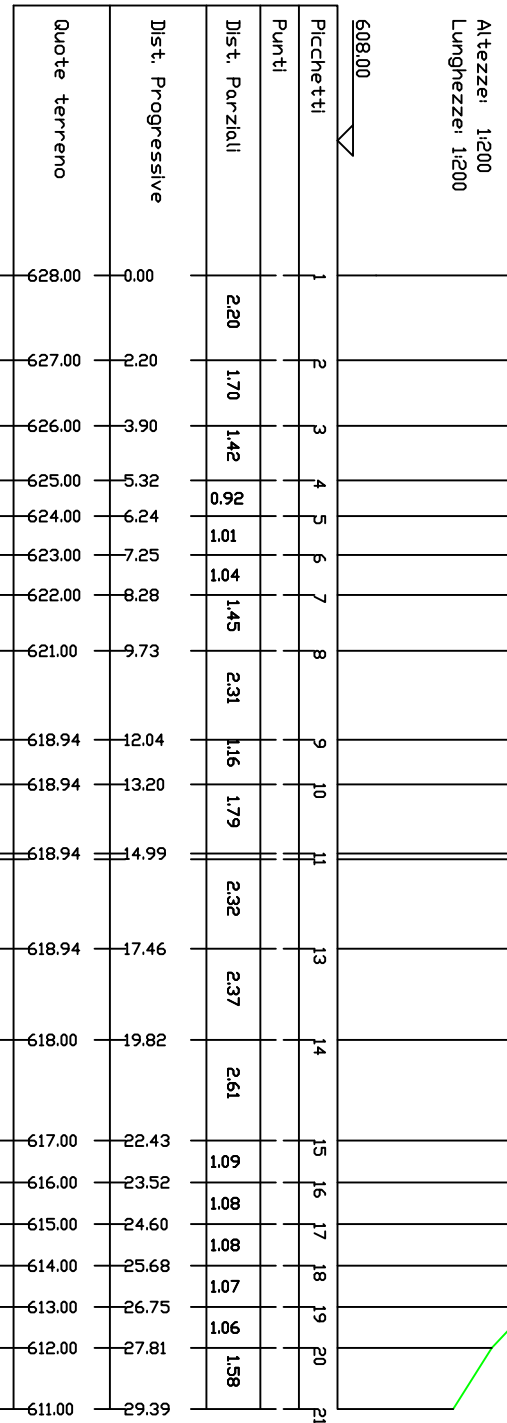

S03

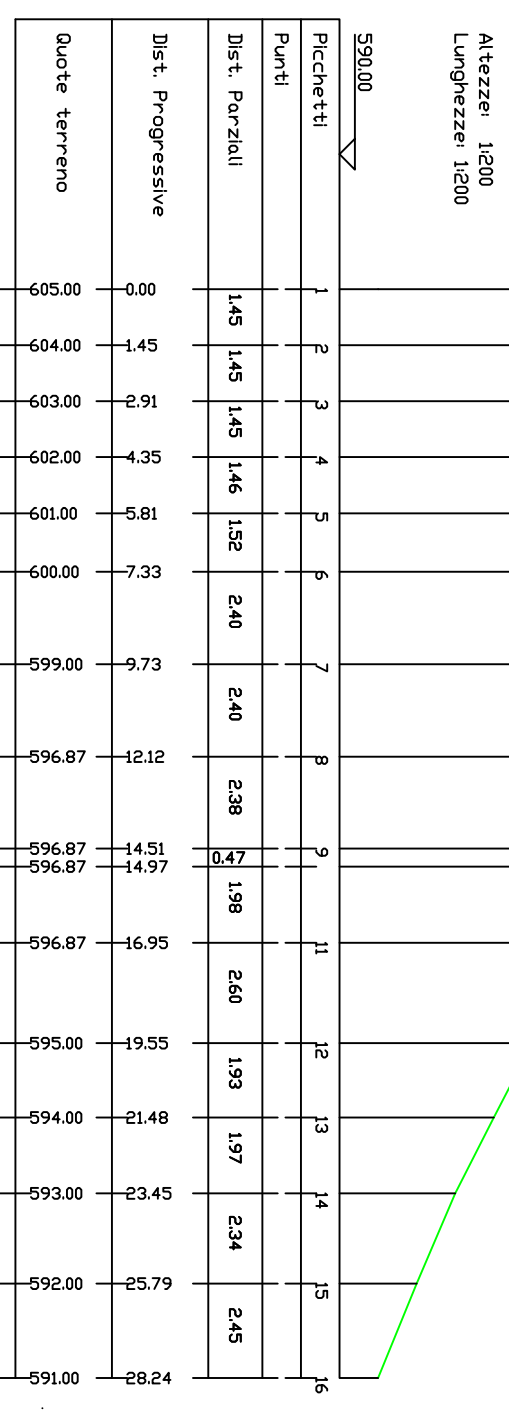


SEZIONI TRASVERSALI - TRATTO VIOLA SC.1:200

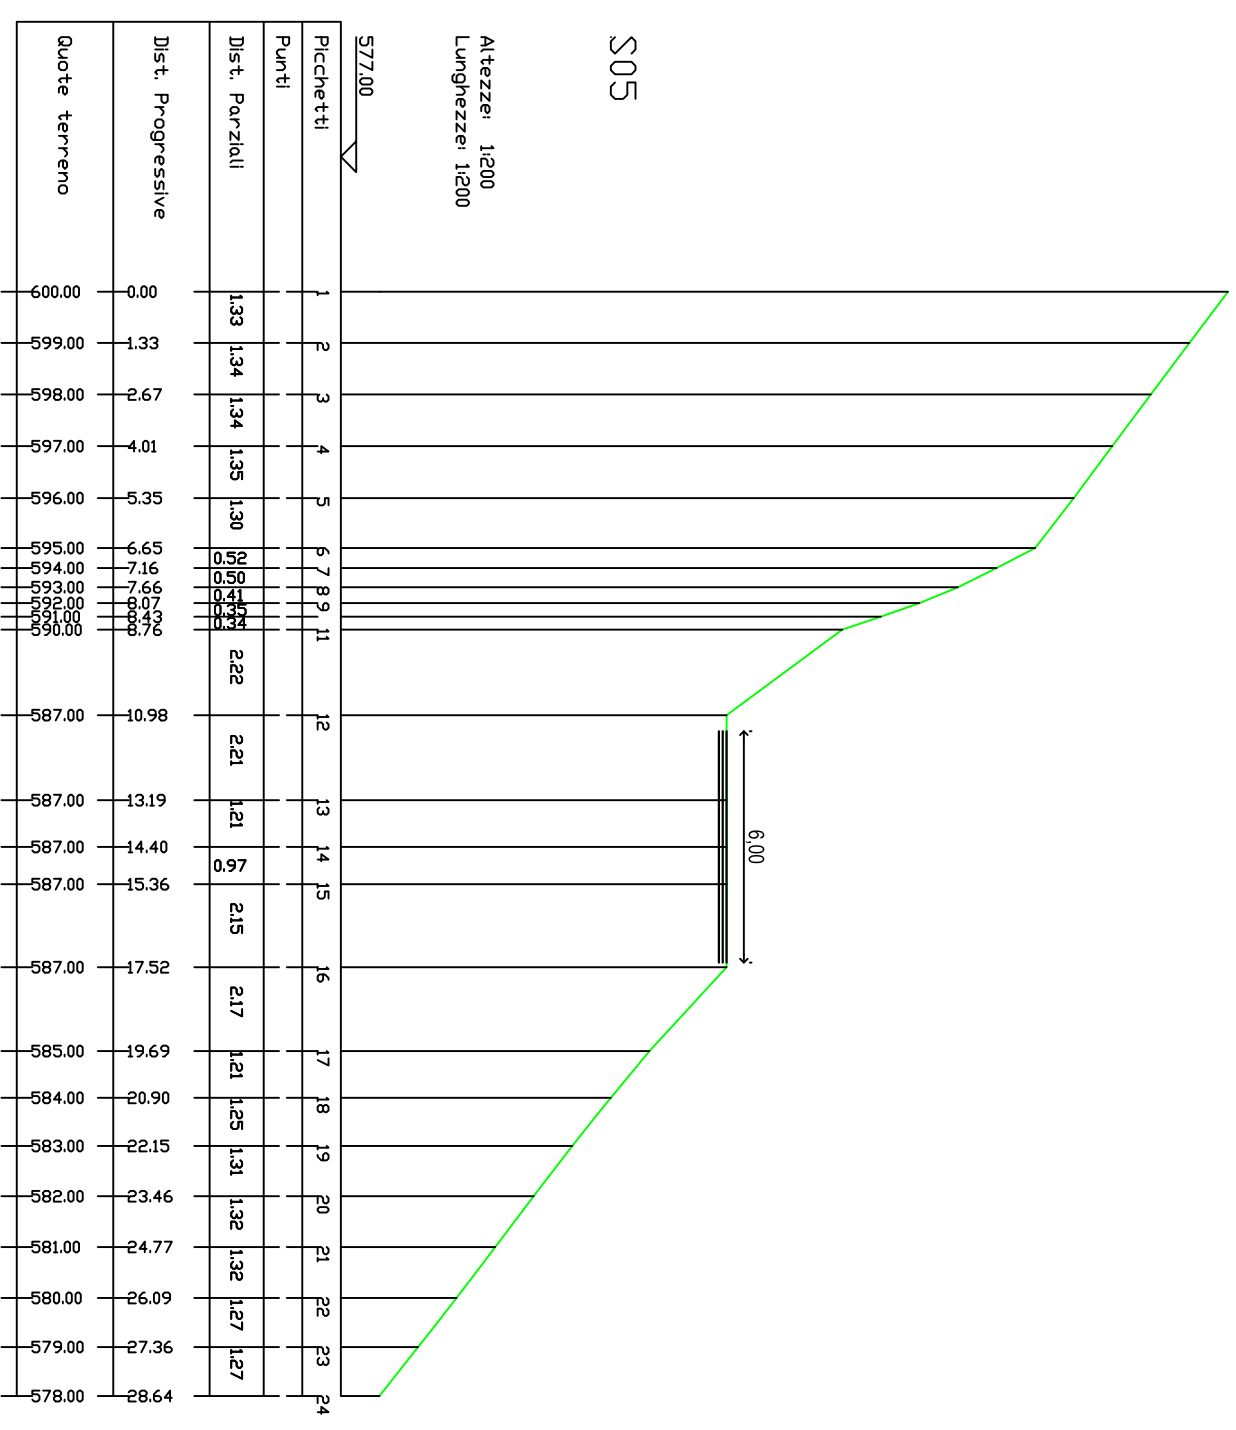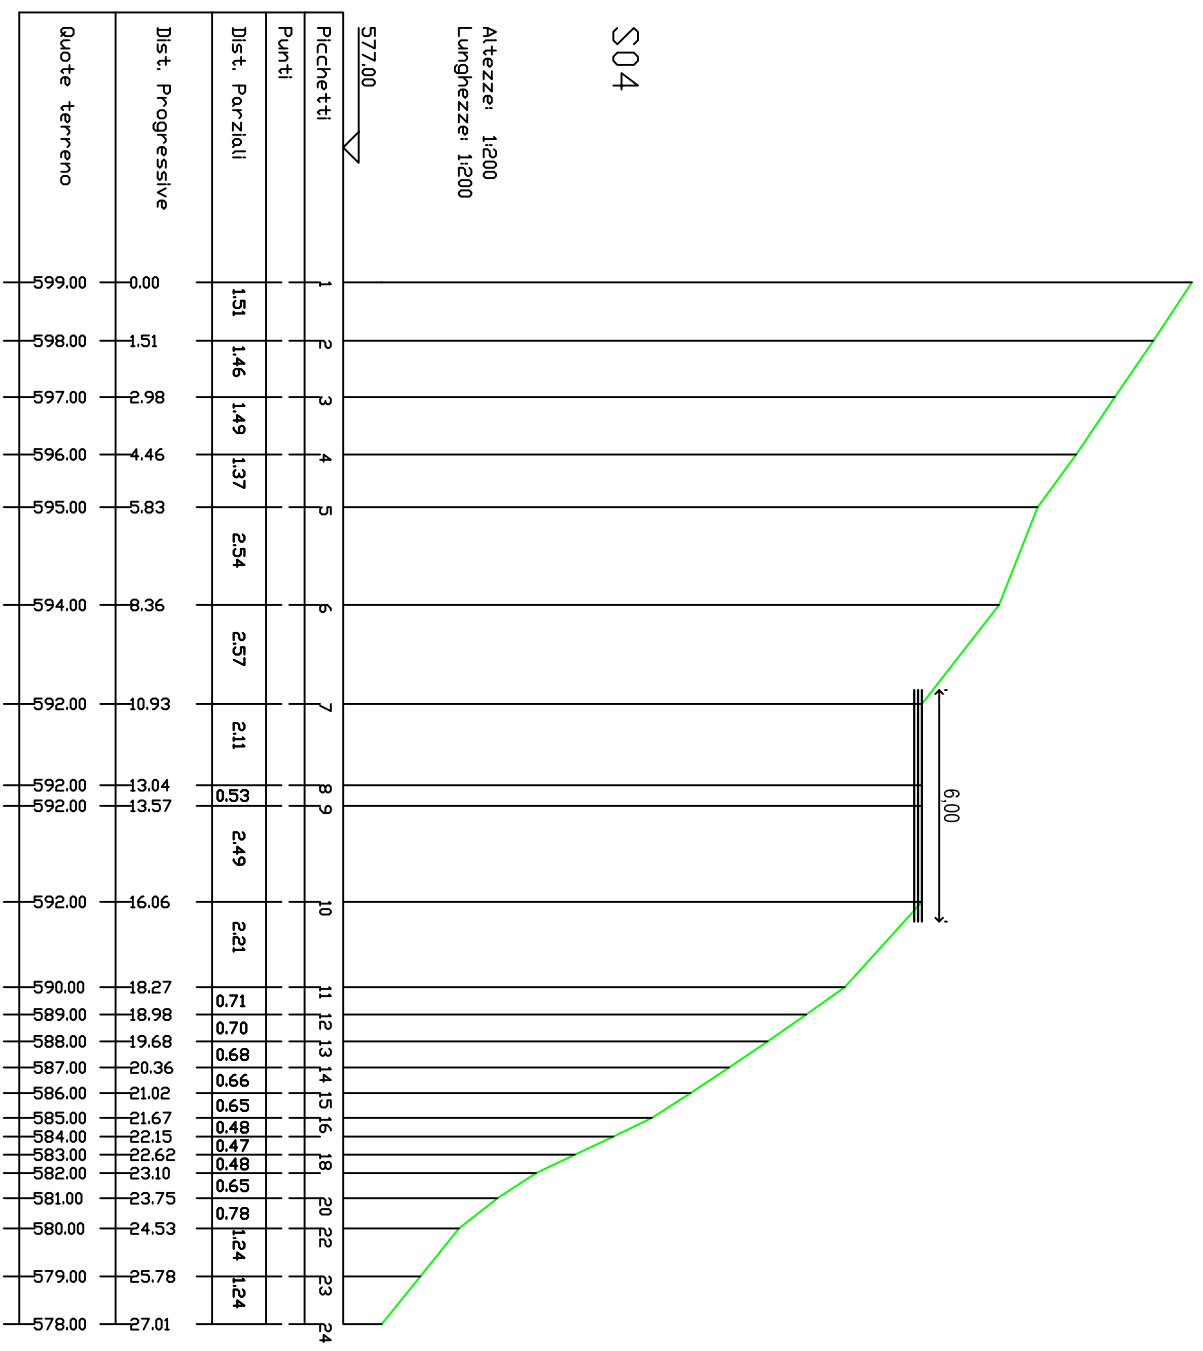

SEZIONI TRASVERSALI - TRATTO VIOLA SC.1:200


S06

Altezze: 1:200
Lunghezze: 1:200

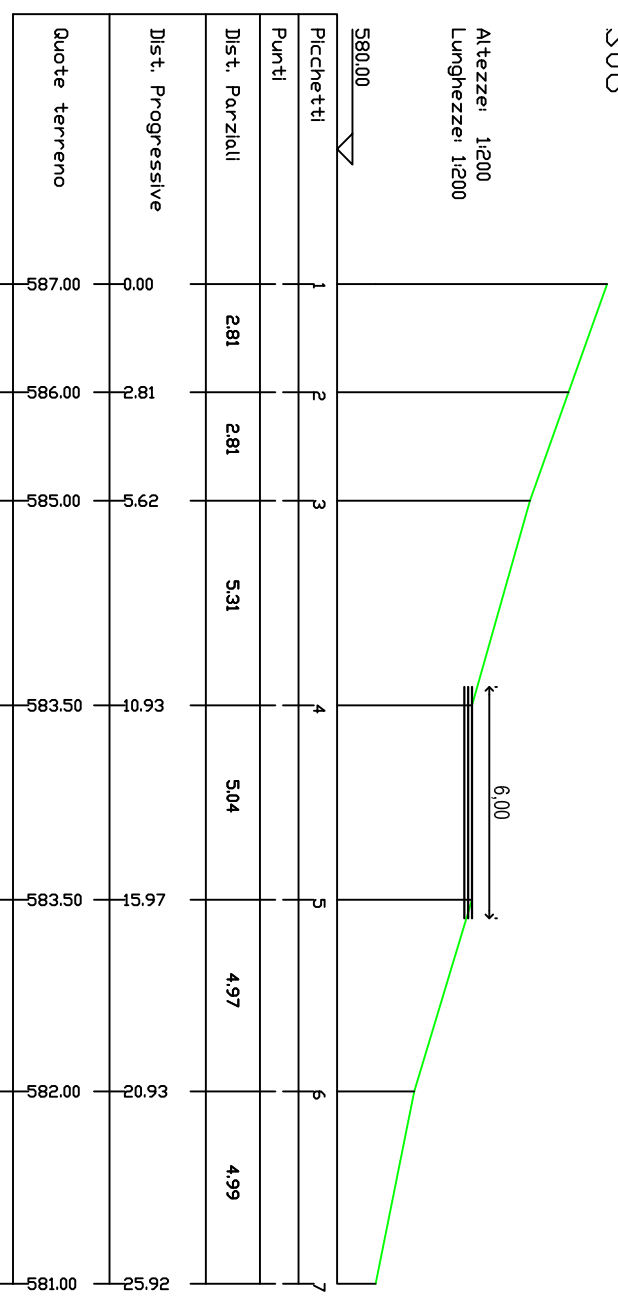


S07

Altezze: 1:200
Lunghezze: 1:200

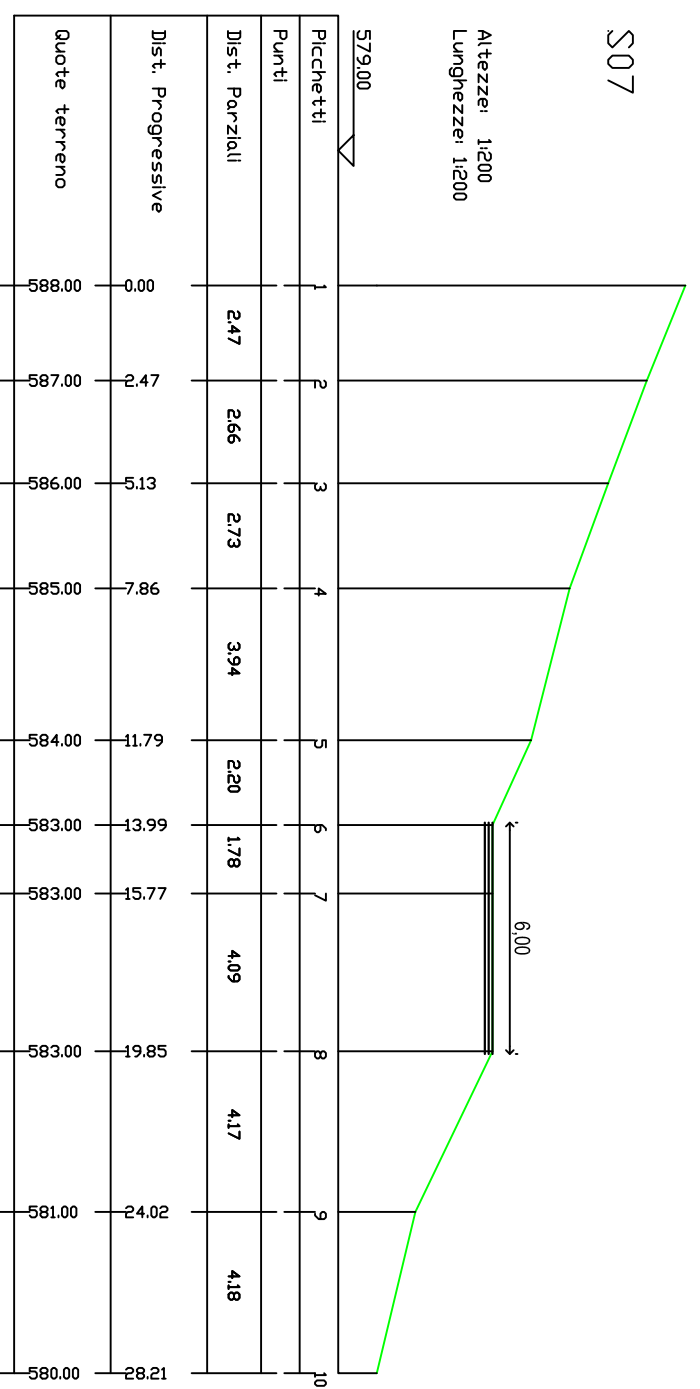


S08

Altezze: 1:200
Lunghezze: 1:200

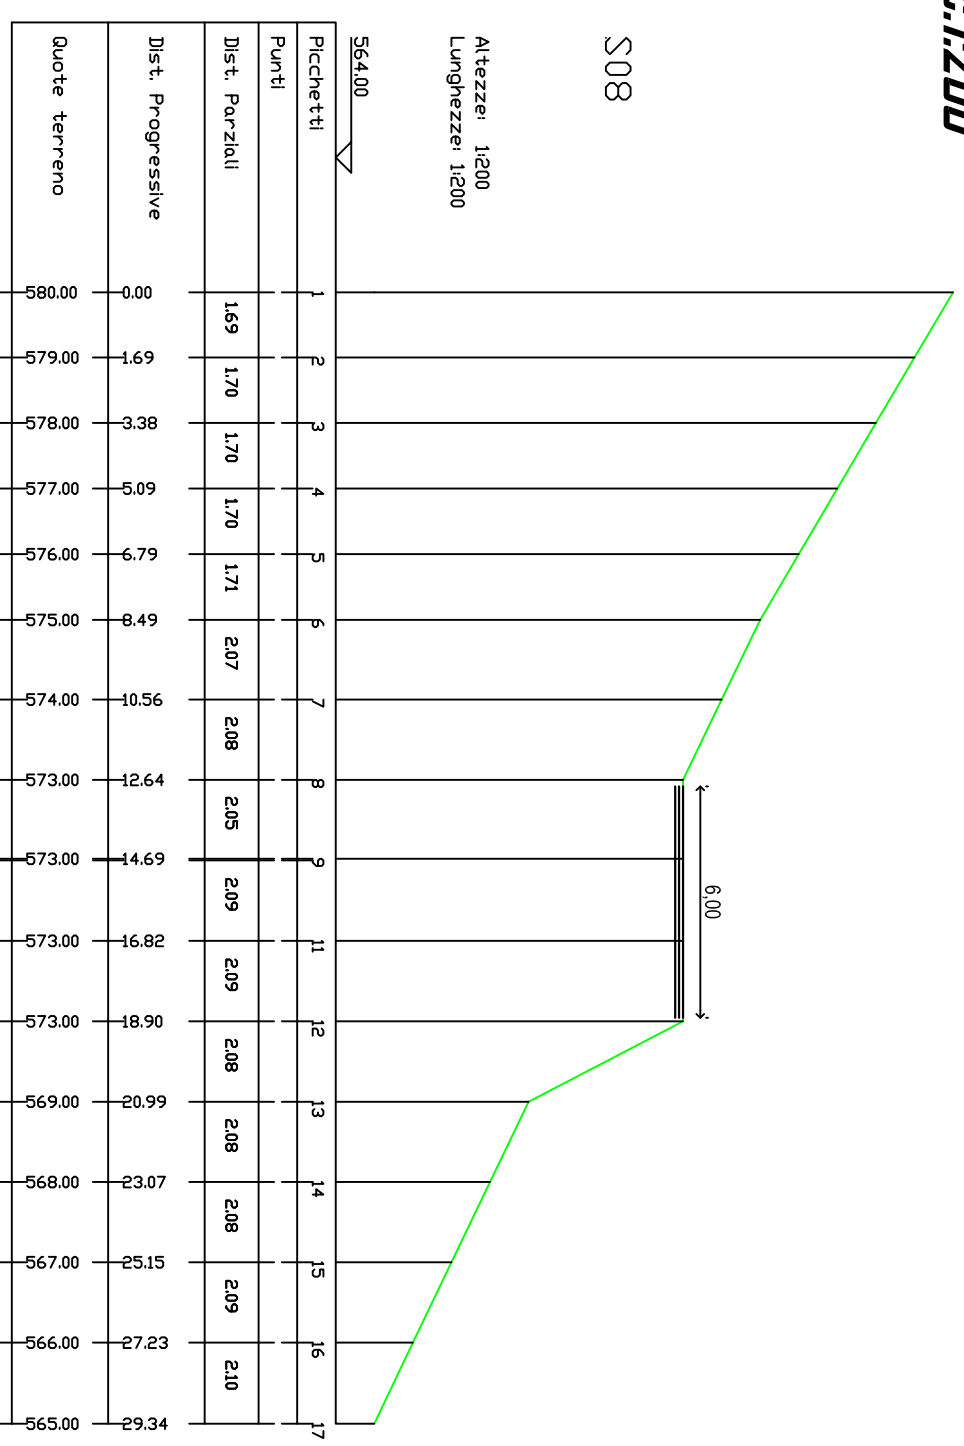

S09

Altezze: 1:200
Lunghezze: 1:200

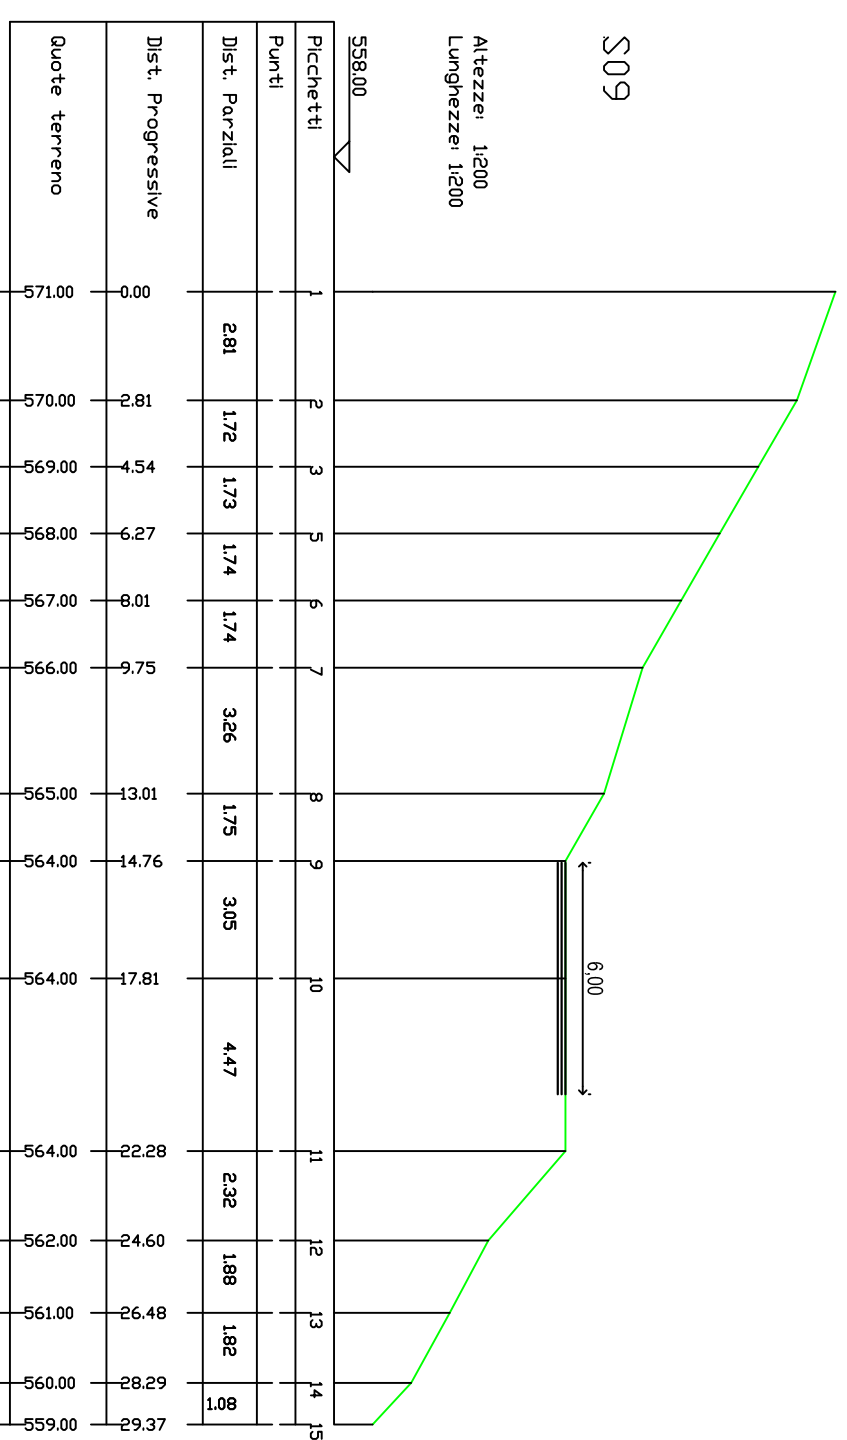


SEZIONI TRASVERSALI - TRATTO VIOLA

SC.1:200

S10

Altezze: 1:200
Lunghezze: 1:200

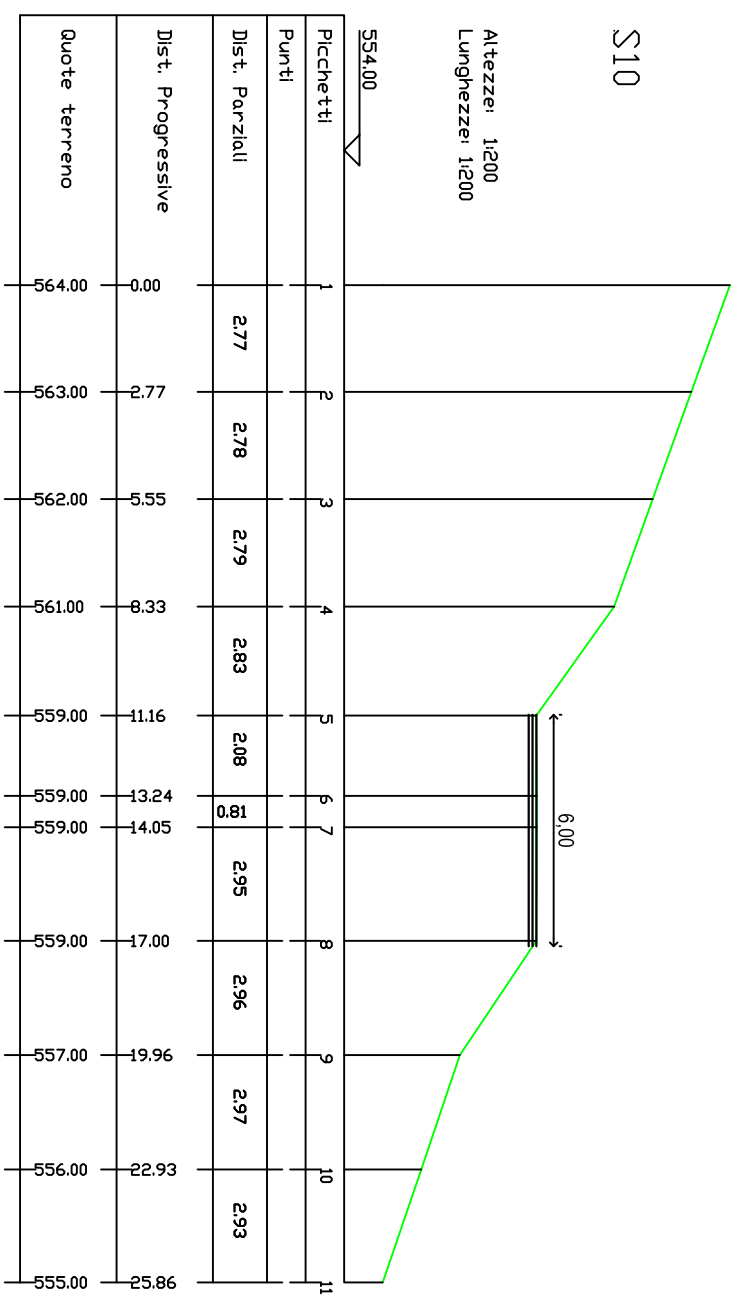

S11

Altezze: 1:200
Lunghezze: 1:200

